


“Trať Vsetín - Velké Karlovice - Nový Hrozenkov, Huslenky uzavírka žel. přejezdů P8072, P8103, P8106”

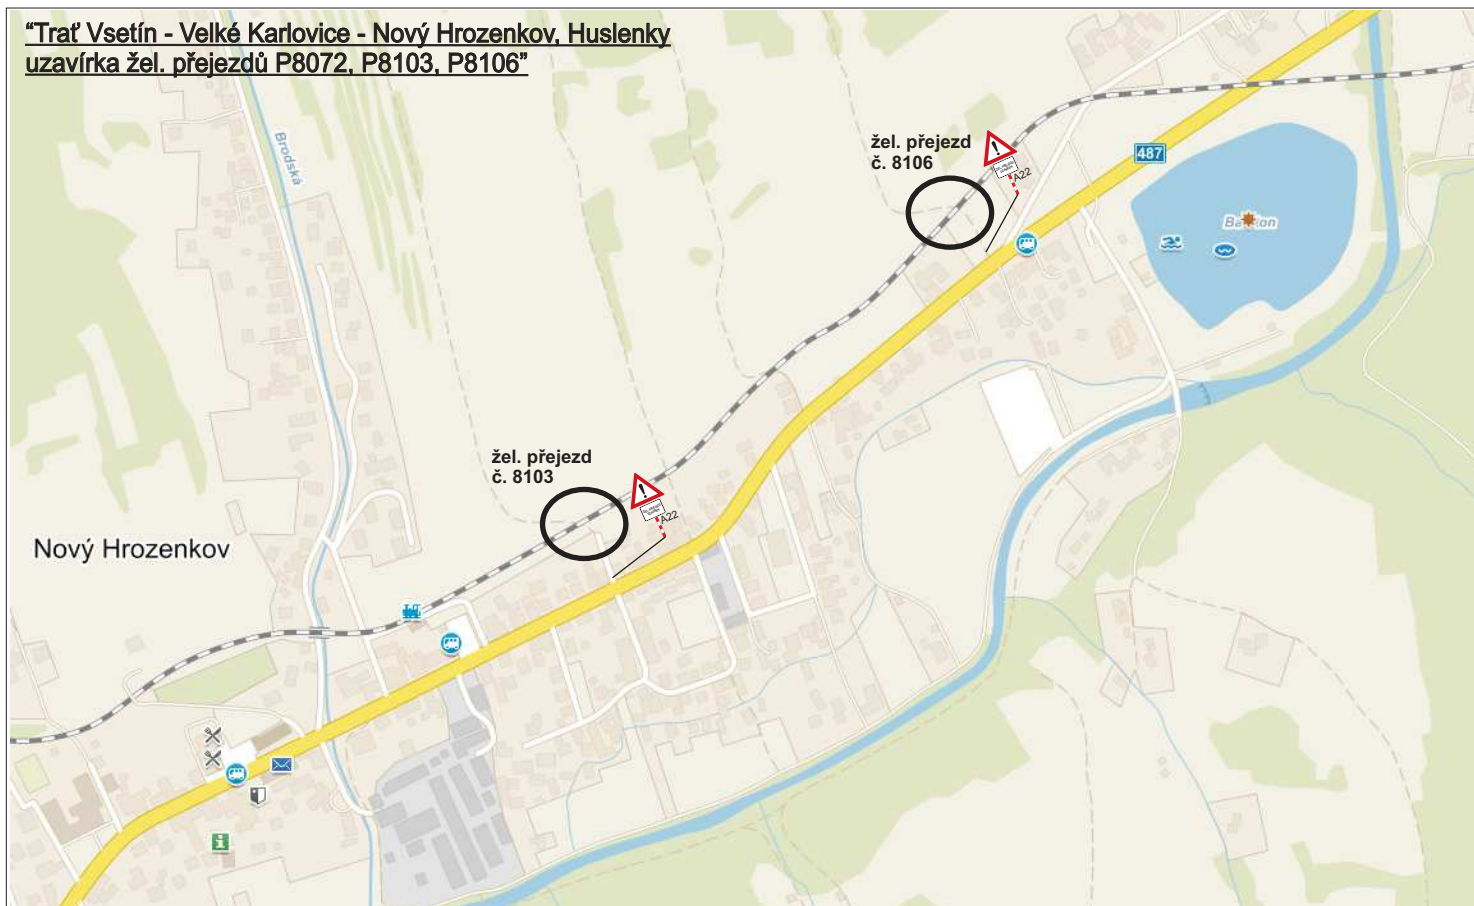

Použité DZ:


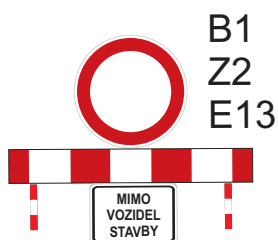


Schéma DZ:

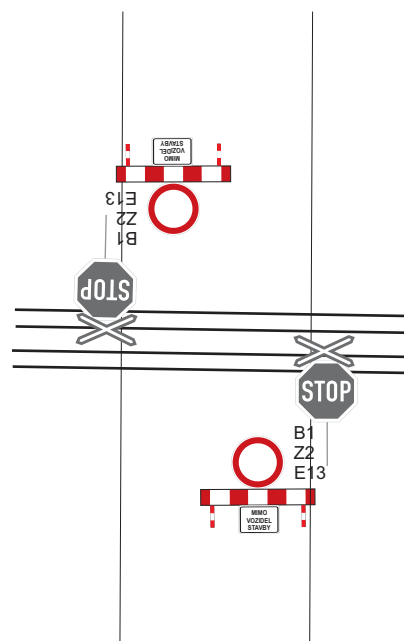

- Uzavírka tří žel. přejezdů z důvodu jejich rekonstrukce.
- Jedná se o žel. přejezdy P8072, P8103, P8106.
- Použité DZ: A22 + E13 (text: “ŽEL. PŘEJEZD UZAVŘEN”), B1 + Z2 + E13 (text: “MIMO VOZIDEL STAVBY”).

Vypracovala : Pavlna Hermannová	Odsouhlasil : Ing. Radek Vacula	<h1>VACULA</h1> <p>sílniční s.r.o.</p> <p>Sídlo: Růžová 972/1, Nové Město, 110 00 Praha 1 Provozovna: Sázkary 539, 756 43 Kelč IČO: 031 81 936</p>
Datum : 17. 5. 2016		
Investor :		
Zhotovitel : Hroší stavby Morava a. s.		
Název stavby: “Trať Vsetín - Velké Karlovice - Nový Hrozenkov, Huslenky uzavírka žel. přejezdů P8072, P8103, P8106”		Formát : A4
Situace - Přečasná dopravní značení		Archivní číslo :
		Číslo zakázky : 1572016

“Trať Vsetín - Velké Karlovice - Nový Hrozenkov, Huslenky uzavírka žel. přejezdů P8072, P8103, P8106”



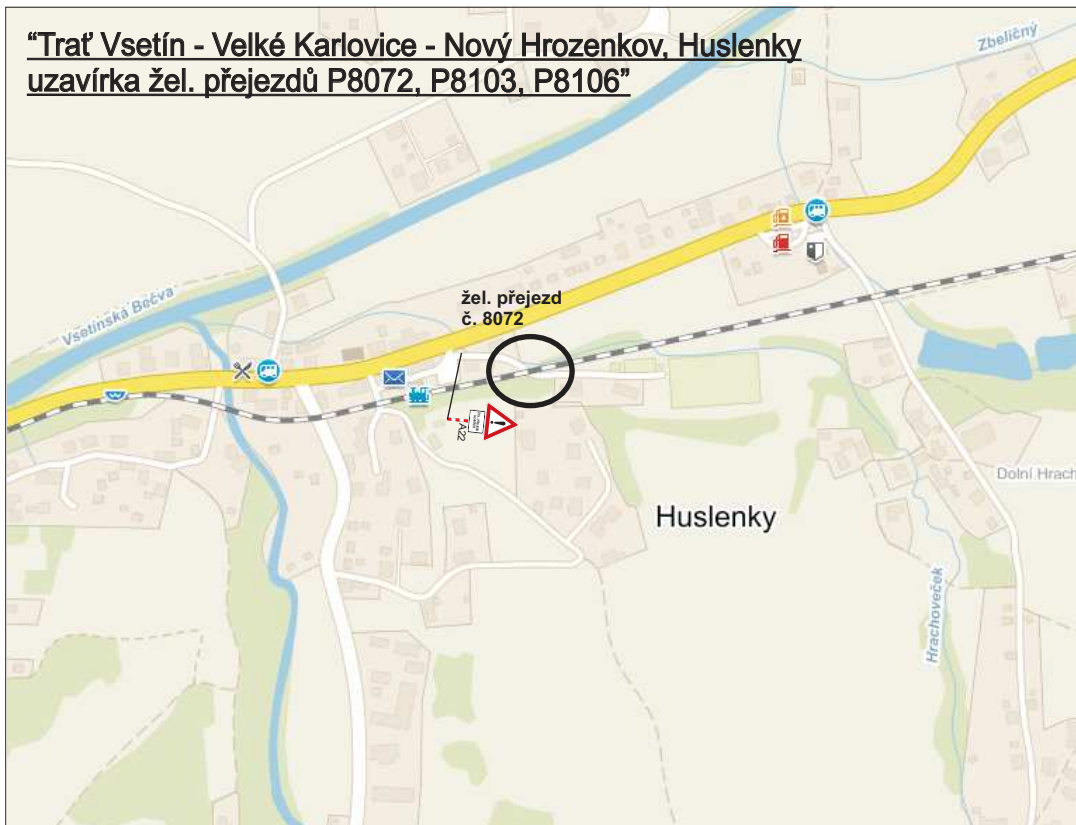


Schéma DZ:

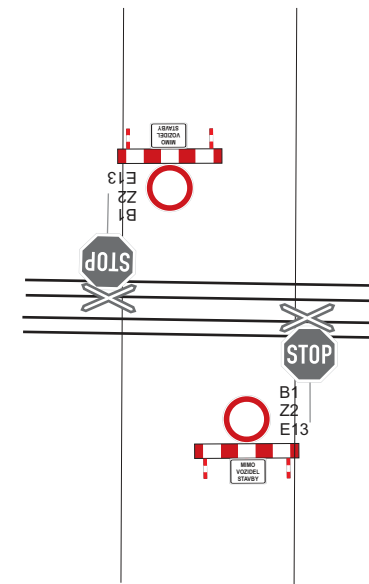

Použité DZ:

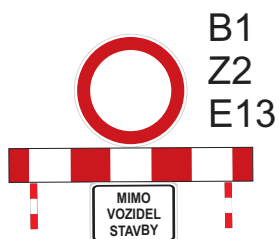

- Uzavírka tří žel. přejezdů z důvodu jejich rekonstrukce.
- Jedná se o žel. přejezdy P8072, P8103, P8106.
- Použité DZ: A22 + E13 (text: “ŽEL. PŘEJEZD UZAVŘEN”), B1 + Z2 + E13 (text: “MIMO VOZIDEL STAVBY”).

Vypracovala : Pavína Hermannová	Odsouhlasil : Ing. Radek Vacula	VACULA <i>silniční s.r.o.</i> Sídlo: Růžová 972/1, Nové Město, 110 00 Praha 1 Provozovna: Sázany 539, 756 43 Kelč IČO: 031 81 936	
Datum : 17. 5. 2016			
Investor :			
Zhotovitel : Hroší stavby Morava a. s.			
<small>Název stavby:</small> “Trať Vsetín - Velké Karlovice - Nový Hrozenkov, Huslenky uzavírka žel. přejezdů P8072, P8103, P8106”			
Situace - Přechnodné dopravní značení	Formát : A4	Archivní číslo :	Číslo zakázky : 1572016