



MĚSTSKÝ ÚŘAD VSETÍN

Odbor územního plánování, stavebního řádu a dopravy

Č.j.: MUVS-S 10147/2011/OÚPSŘ-280.4/Mar-7

Vsetín, 6.10.2011

Vyřizuje: Bc. Mareček Libor

VEŘEJNÁ VYHLÁŠKA

Návrh opatření obecné povahy

Městský úřad Vsetín, odbor územního plánování, stavebního řádu a dopravy, jako příslušný orgán státní správy oprávněný ke stanovení místní úpravy provozu na místních komunikacích dle § 77 odst. 1 písm. c) zákona č. 361/2000 Sb., o provozu na pozemních komunikacích, ve znění pozdějších předpisů (dále jen „zákon o provozu na pozemních komunikacích“), ve spojení s § 171 a násl. zákona č. 500/2004 Sb., správní řád, ve znění pozdějších předpisů, (dále jen „správní řád“), na základě žádosti městyse Nový Hrozenkov, IČ 304131, 756 04 Nový Hrozenkov 454, kterého zastupuje Obce Servis s.r.o., IČ 27774406, Pod Zakopaniců 170, 755 01 Vsetín, ze dne 29.8.2011,

s t a n o v í

podle ustanovení § 77 odst. 1. písm. c) zákona o provozu na pozemních komunikacích a vyhlášky č. 30/2001 Sb., kterou se provádějí pravidla provozu na pozemních komunikacích a úprava a řízení provozu na pozemních komunikacích, **dopravní značení pro místní úpravu provozu na místních komunikacích v městyse Nový Hrozenkov:**

V rozsahu svislých dopravních značek:

- 2 x č. **IP 25a** Zóna s dopravním omezením s vyznačením symbolů svislých dopravních značek č. B 29 Zákaz stání a č. B 20a Nejvyšší dovolená rychlost s vyznačením symbolu „30“
- 2 x č. **IP 25b** Konec zóny s dopravním omezením s vyznačením symbolů svislých dopravních značek č. B 29 Zákaz stání a č. B 20a Nejvyšší dovolená rychlost s vyznačením symbolu „30“
- 2 x č. **B 29** Zákaz stání
- 1 x č. **B 11** Zákaz vjezdu všech motorových vozidel

Výše uvedené dopravní značky budou na dotčených místních komunikacích umístěny dle schéma dopravního značení předloženého žadatelem, které tvoří nedílnou součást tohoto stanovení.

Při realizaci výše uvedené místní úpravy provozu na pozemních komunikacích budou respektovány následující podmínky:

- 1) Provedení dopravních značek, včetně odstínů barev, materiálů a rozměrů musí odpovídat ČSN EN 12899-1 Stálé svislé dopravní značení, ve znění novel (dále jen „ČSN“).
- 2) Bude užito dopravních značek retroreflexního provedení třídy R 1 dle ČSN.
- 3) Nejmenší vodorovná vzdálenost bližšího okraje svislé značky včetně její nosné konstrukce od vnějšího okraje zpevněné části krajnice, případně vozovky je 0,50 m, největší vzdálenost je 2,00 m.
- 4) Dopravní značení musí být upevněno na kovových sloupcích nebo konstrukcích bílé barvy nebo s metalizovaným povrchem, případně na sloupech veřejného osvětlení a nesmí zasahovat do průjezdního profilu komunikace.
- 5) Spodní okraj umístěné dopravní značky včetně dodatkové tabulky bude ve výšce nejméně 2,20 m a nejvíce 2,50 m.

Odůvodnění

Městský úřad Vsetín, odbor územního plánování, stavebního řádu a dopravy, jako příslušný orgán státní správy, obdržel dne 29.8.2011 žádost městyse Nový Hrozenkov, IČ 304131, 756 04 Nový Hrozenkov 454, kterého zastupuje Obce Servis s.r.o., IČ 27774406, Pod Zakopaniců 170, 755 01 Vsetín, o „Stanovení místní úpravy provozu na pozemních komunikacích“ spočívající v umístění svislých dopravních značek na místní komunikaci v katastrálním území Nový Hrozenkov. Umístění dopravních značek na předmětných místních komunikacích je požadováno z důvodu zvýšení dopravního zatížení těchto komunikací, ke kterému došlo v důsledku modernizace sportovně rekreačního areálu přírodního koupaliště Nový Hrozenkov.

Návrh tohoto opatření obecné povahy byl dle ust. §172 odst. 1 správního řádu projednán s dotčeným orgánem, kterým je Policie České republiky, krajské ředitelství Policie Zlínského kraje dopravní inspektorát Vsetín (dále jen „DI PČR Vsetín“). Ve vyjádření ze dne 19.9.2011 pod č.j. KRPZ-11854-4/ČJ-2008-07, DI PČR Vsetín souhlasil s navrženým dopravním značením a stanovil podmínky pro jeho provedení.

Dle § 77 odst. 1 psím. c) zákona o provozu na pozemních komunikacích místní a přechodnou úpravu provozu na pozemních komunikacích a užití zařízení pro provozní informace stanoví na silnici II. a III. třídy a na místní komunikaci obecní úřad obce s rozšířenou působností po předchozím písemném vyjádření příslušného orgánu policie. Městský úřad Vsetín, odbor územního plánování, stavebního řádu a dopravy, na základě této žádosti a po předchozím písemném vyjádření Policie České republiky, krajského ředitelství Policie Zlínského kraje, dopravní inspektorát Vsetín, stanovuje výše uvedené dopravní značení.

Podle § 173 odst. 2 správního řádu proti opatření obecné povahy nelze podat opravný prostředek.

Bc. Libor Mareček
referent odboru územního plánování,
stavebního řádu a dopravy

Příloha: schéma dopravního značení

V Ý Z V A


Městský úřad Vsetín, odbor územního plánování, stavebního řádu a dopravy, jako příslušný orgán státní správy ve věci stanovení místní úpravy provozu na místních komunikacích dle § 77 odst. 1 písm. c) zákona č. 361/2000 Sb., o provozu na pozemních komunikacích, ve znění pozdějších předpisů, dle § 172 odst. 1 správního řádu

v y z ý v á

dotčené osoby, aby k návrhu opatření podávaly k Městskému úřadu Vsetín, odboru územního plánování, stavebního řádu a dopravy, písemné připomínky nebo písemné odůvodněné námitky **ve lhůtě do 30 dnů** ode dne jeho zveřejnění:

1. podle ustanovení § 172 odst. 4 správního řádu může k návrhu opatření obecné povahy kdokoli, jehož práva, povinnosti nebo zájmy mohou být opatřením obecné povahy přímo dotčeny, uplatnit u správního orgánu písemné připomínky;
2. podle ustanovení § 172 odst. 5 správního řádu vlastníci nemovitostí, jejichž práva, povinnosti nebo zájmy související s výkonem vlastnického práva mohou být opatřením obecné povahy přímo dotčeny, mohou podat proti návrhu opatření obecné povahy písemné odůvodněné námitky ke správnímu orgánu. Zmeškání úkonu nelze prominout.

MĚSTSKÝ ÚŘAD VSETÍN
ODBOR ÚZEMNÍHO PLÁNOVÁNÍ,
STAVEBNÍHO ŘÁDU A DOPRAVY


Bc. Libor Mareček
referent odboru územního plánování,
stavebního řádu a dopravy

Vyvěšeno na úřední desce a zveřejněno způsobem umožňujícím dálkový přístup dne:

Sejmuto dne :

Vyvěšení a sejmnutí a zveřejnění umožňující dálkový přístup provedl:
(*razítko, podpis*)

Obdrží:

Městský úřad Vsetín, odbor kanceláře starosty,

k vyvěšení a podání zprávy odboru územního plánování, stavebního řádu a dopravy o datu vyvěšení a sejmnutí návrhu opatření obecné povahy, a o zveřejnění způsobem umožňujícím dálkový přístup.


Úřad Městyse Nový Hrozenkov, 756 04 Nový Hrozenkov 454

k vyvěšení a podání zprávy odboru územního plánování, stavebního řádu a dopravy o datu vyvěšení a sejmnutí návrhu opatření obecné povahy, a o zveřejnění způsobem umožňujícím dálkový přístup.

Městys Nový Hrozenkov, 756 04 Nový Hrozenkov 454, v zastoupení: Obce Servis s.r.o., Pod Zakopaniců 170, 755 01 Vsetín

Dotčené osoby:

tento návrh opatření obecné povahy se doručuje dotčeným osobám veřejnou vyhláškou, která bude vyvěšena na úřední desce Městského úřadu Vsetín a Úřadu Městyse Nový Hrozenkov po dobu 15 dnů a bude zveřejněna též způsobem umožňujícím dálkový přístup. Patnáctým dnem po vyvěšení bude písemnost považována za doručenou. Den doručení je dnem zveřejnění návrhu opatření obecné povahy.

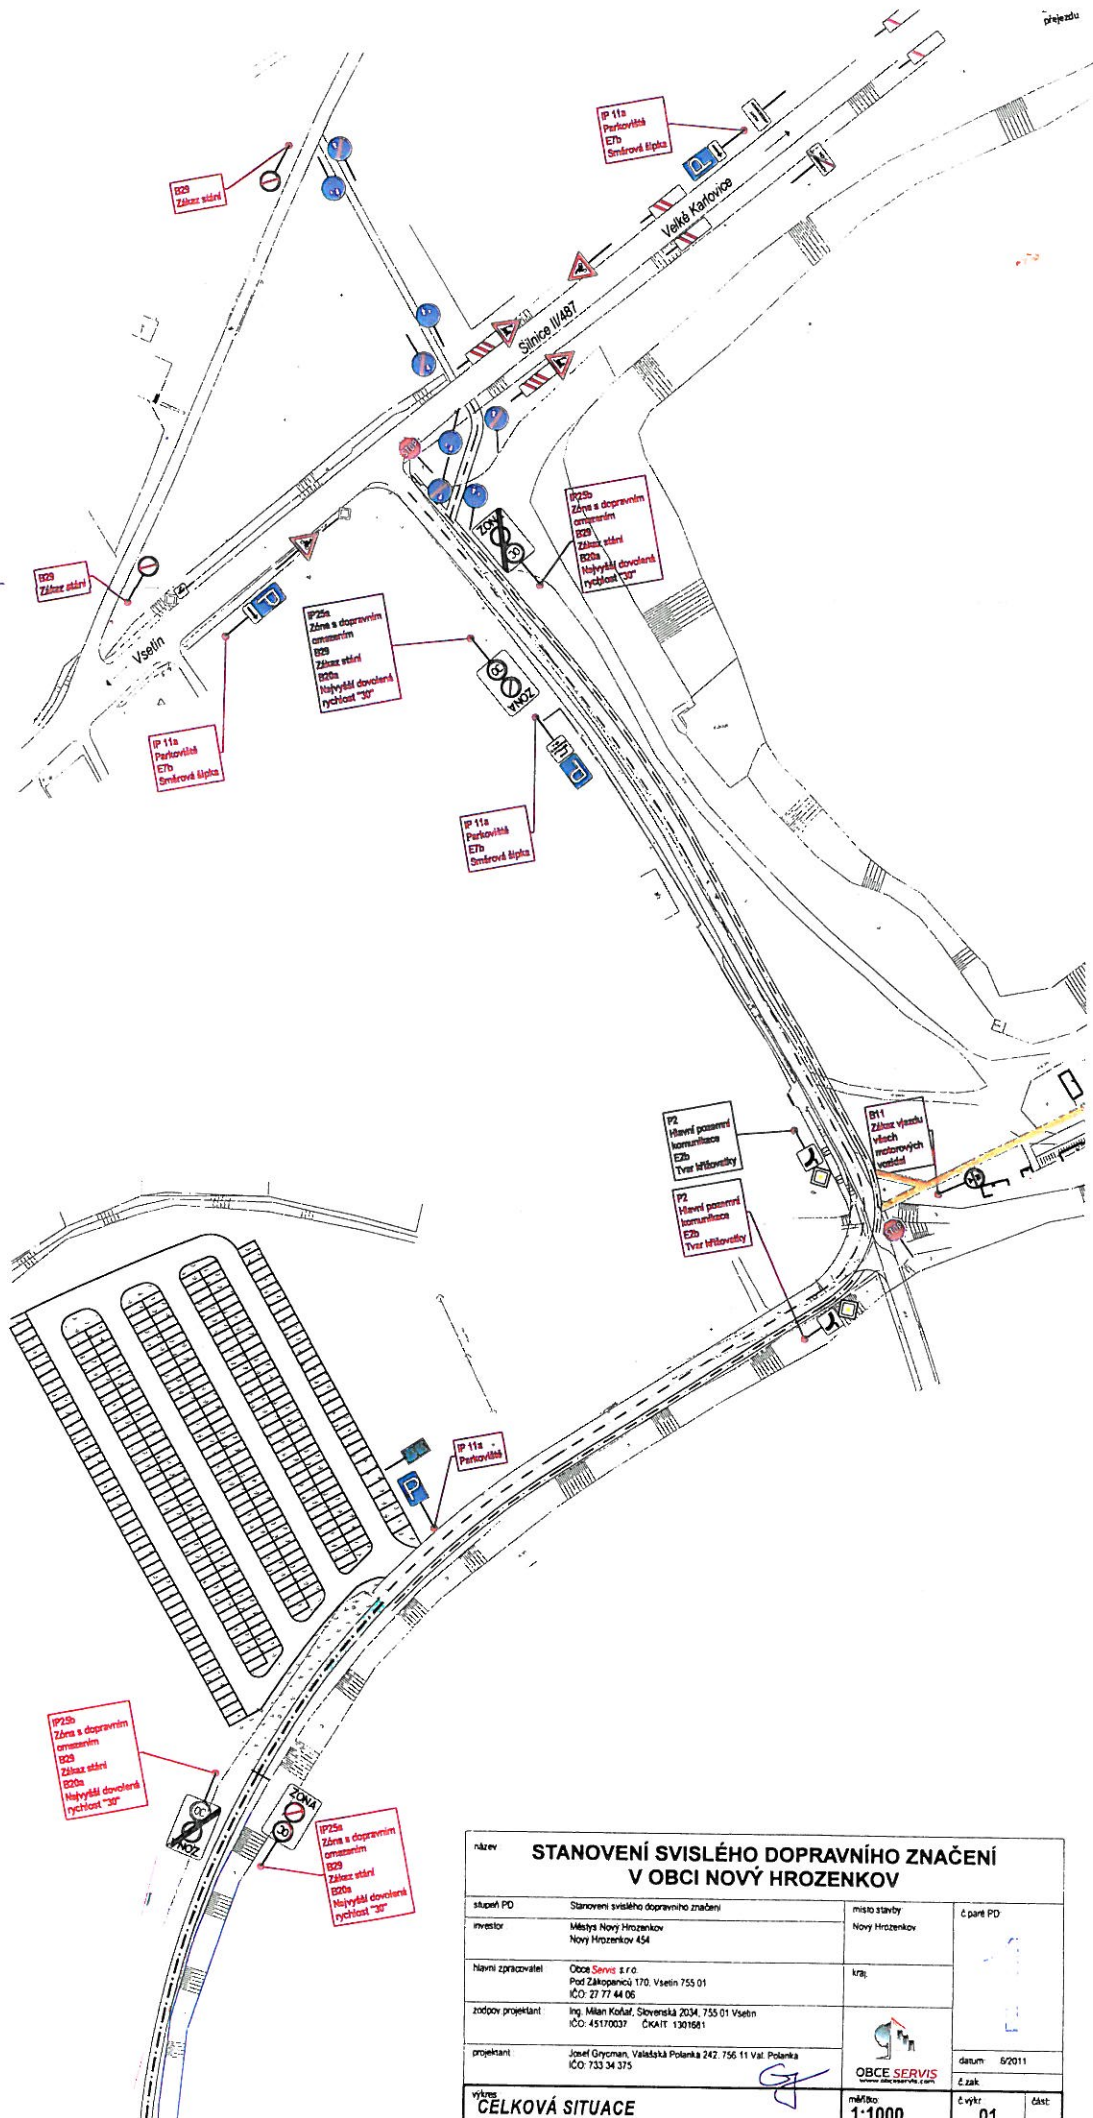

STANOVENÍ SVISLÉHO DOPRAVNÍHO ZNAČENÍ V OBCI NOVÝ HROZENKOV			
název			
stupeň PD	Stanovení svislého dopravního značení	místo stavby	Nový Hrozenkov
investor	Město Nový Hrozenkov Nový Hrozenkov 454	č. part. PD	
hlavní zpracovatel	Obce Servis s.r.o. Pod Záhřebem 170, Vsetín 755 01 IČO: 27 77 44 06	kraj	
zodpov. projektant	Ing. Milan Kolář, Slovanská 2034, 755 01 Vsetín IČO: 45170037 ČKAIT: 1301681	datum	6/2011
projektant	Josef Gryman, Valdešská Polanka 242, 756 11 Val. Polanka IČO: 733 34 375	č. zak.	
výkres	CELKOVÁ SITUACE	č. výkř.	01
	měřítko	1:1000	část: