

# MĚSTSKÝ ÚŘAD KAROLINKA

Odbor výstavby

Radniční nám. 42 , 756 05 Karolinka

Spis.zn.: MU-Výst.: 128/3026/2017-Sa  
Č.j. : MU-3195/2017  
Vyřizuje: Ing. Lubor Sawicki  
Karolinka, dne 17.07.2017  
TEL.: 571 116 258  
E-MAIL: lakoma@mukarolinka.cz

## VEŘEJNÁ VYHLÁŠKA

### OZNÁMENÍ

#### ZAHÁJENÍ ÚZEMNÍHO ŘÍZENÍ

Městys Nový Hrozenkov, IČO 00304131, Nový Hrozenkov 454, 756 04 Nový Hrozenkov (dále jen "žadatel") podal dne 03.07.2017 žádost o vydání územního rozhodnutí o umístění stavby:

#### "prodloužení vodovodu - Nový Hrozenkov - Horňansko"

na pozemcích st. p. 243, parc. č. 4447, 4453/1, 4465, 4512/1, 4512/2, 4517/1, 4546/3, 4546/4, 4548/3, 4549/3, 12490/1, 12490/5, 12500/1, 13263/1, 12501/1, 12501/2 v katastrálním území Nový Hrozenkov. Uvedeným dnem bylo zahájeno územní řízení.

#### Popis stavby:

*Jedná se o prodloužení veřejné veřejného vodovodu za účelem zásobování stávající, příp. nově navrhované zástavby pitnou vodou.*

*Stavba obsahuje tyto stavební objekty:*

- řad 1 - potrubí v délce 277 m, materiál PE DN 100
- řad 2 - potrubí v délce 142 m, materiál PE DN 80

*Trasy nově navržených vodovodů jsou vedeny částečně v chodníku podél silnice, v místní komunikaci a v zatravněných plochách.*

Městský úřad Karolinka, odbor výstavby, jako stavební úřad příslušný podle § 13 odst. 1 písm. d/ zákona č. 183/2006 Sb., o územním plánování a stavebním řádu (stavební zákon), ve znění pozdějších předpisů (dále jen "stavební zákon"), oznamuje podle § 87 odst. 1 stavebního zákona zahájení územního řízení, ve kterém upouští od ústního jednání. Dotčené orgány mohou uplatnit svá závazná stanoviska a účastníci řízení své námitky do

**15 dnů ode dne doručení toho oznámení,**

jinak se k nim nepřihlíží. Účastníci řízení mohou nahlížet do podkladů rozhodnutí (Městský úřad Karolinka, odbor výstavby, úřední dny: pondělí a středa, v době 7:00 – 11:00; 12:00 – 17:00). Účastníci se mohou před vydáním rozhodnutí vyjádřit k podkladům rozhodnutí, popřípadě navrhnout jejich doplnění.

#### **Poučení:**

K závazným stanoviskům a námitkám k věcem, o kterých bylo rozhodnuto při vydání územního nebo regulačního plánu, se nepřihlíží.

Podle § 89 odst. 3 stavebního zákona, účastník územního řízení ve svých námítkách uvede skutečnosti, které zakládají jeho postavení jako účastníka řízení, a důvody podání námitek; k námítkám, které nesplňují uvedené požadavky, se nepřihlíží.

Obec uplatňuje v územním řízení námítky k ochraně zájmů obce a zájmů občanů obce.

Osoba, která je účastníkem řízení podle § 85 odst. 2 písm. a) a b) stavebního zákona, může uplatňovat námítky proti projednávanému záměru v rozsahu, jakým je její právo přímo dotčeno.

Nechá-li se některý z účastníků zastupovat, předloží jeho zástupce písemnou plnou moc.

**MĚSTSKÝ ÚŘAD**  
odbor výstavby 1  
756 05 KAROLINKA

Mgr. Pavla Lakomá  
vedoucí odboru výstavby  
(dokument je opatřen elektronickým podpisem)

#### **Obdrží:**

##### ***účastníci dle ust. § 85 odst. 1 stavebního zákona - jednotlivě***

Městys Nový Hrozenkov, IDDS: squbcc4

##### ***účastníci dle ust. § 85 odst. 2 písm. a) stavebního zákona – veřejnou vyhláškou***

Městys Nový Hrozenkov, IDDS: squbcc4

Ředitelství silnic Zlínského kraje, příspěvková organizace, IDDS: jjfsbqc

Správa železniční dopravní cesty, státní organizace, Oblastní ředitelství Olomouc, IDDS: uccehjm

Mgr. Tomáš Koutný, Kurovice č.p. 1, 768 52 Míškovice u Holešova

Mgr. Lenka Koutná, Kurovice č.p. 1, 768 52 Míškovice u Holešova

Bc. Iveta Laštíková, Velké Karlovice č.p. 820, 756 06 Velké Karlovice

Mgr. Vojtěch Petroš, IDDS: 9dq4e49

Mgr. Anežka Petrošová, Provodovice č.p. 12, 753 53 Všechnovice

Ing. Josef Korytář, Bzové č.p. 337, 756 05 Karolinka

Libor Krystyník, Nový Hrozenkov č.p. 845, 756 04 Nový Hrozenkov

Jana Krystyníková, Nový Hrozenkov č.p. 845, 756 04 Nový Hrozenkov

Dana Ohryzková, Nový Hrozenkov č.p. 571, 756 04 Nový Hrozenkov

Josef Hodulák, Nový Hrozenkov č.p. 662, 756 04 Nový Hrozenkov

Ing. Tomáš Vlček, IDDS: 9u595uc

Josef Šipula, Nový Hrozenkov č.p. 520, 756 04 Nový Hrozenkov

Barbora Pěkníková, Nový Hrozenkov č.p. 521, 756 04 Nový Hrozenkov

Arnoš Valíček, Nový Hrozenkov č.p. 716, 756 04 Nový Hrozenkov

Česká telekomunikační infrastruktura a.s., IDDS: qa7425t

GridServices, s.r.o., IDDS: jnyjs6

ČEZ Distribuce, a. s., IDDS: v95uqfy

Vodovody a kanalizace Vsetín, a.s., IDDS: hcxgx4k

##### ***účastníci dle ust. § 85 odst. 2 písm. b) stavebního zákona – veřejnou vyhláškou***

*Osoby, jejichž vlastnické nebo jiné věcné právo k sousedním stavbám anebo sousedním pozemkům nebo stavbám na nich může být územním rozhodnutím přímo dotčeno, identifikovány v souladu s ust. § 87 odst. 3 stavebního zákona označením pozemků a staveb evidovaných v katastru nemovitostí:*

st.p. 1378, 1661, 1913, parc. č. 1378, 4456/1, 4456/2, 4458/1, 4458/3, 4469, 4481/1, 4483/1, 4483/2, 4483/3, 4536/1, 4537/2, 4537/4

#### ***dotčené orgány***

Hasičský záchranný sbor Zlínského kraje, IDDS: z3paa5u

Drážní úřad, sekce stavební, IDDS: 5mjaatd  
Městský úřad Vsetín, Odbor životního prostředí, IDDS: 75sb29d


**Toto oznámení bude vyvěšeno na úřední desce MěÚ Nový Hrozenkov po dobu 15 dnů a bude zveřejněno též způsobem umožňujícím dálkový přístup**

Vyvěšeno na úřední desce a zveřejněno způsobem umožňujícím dálkový přístup dne: 21.04.2014

Sejmuto dne: 09.09.2014

Razítko, podpis orgánu, který potvrzuje vyvěšení a sejmutí oznámení.



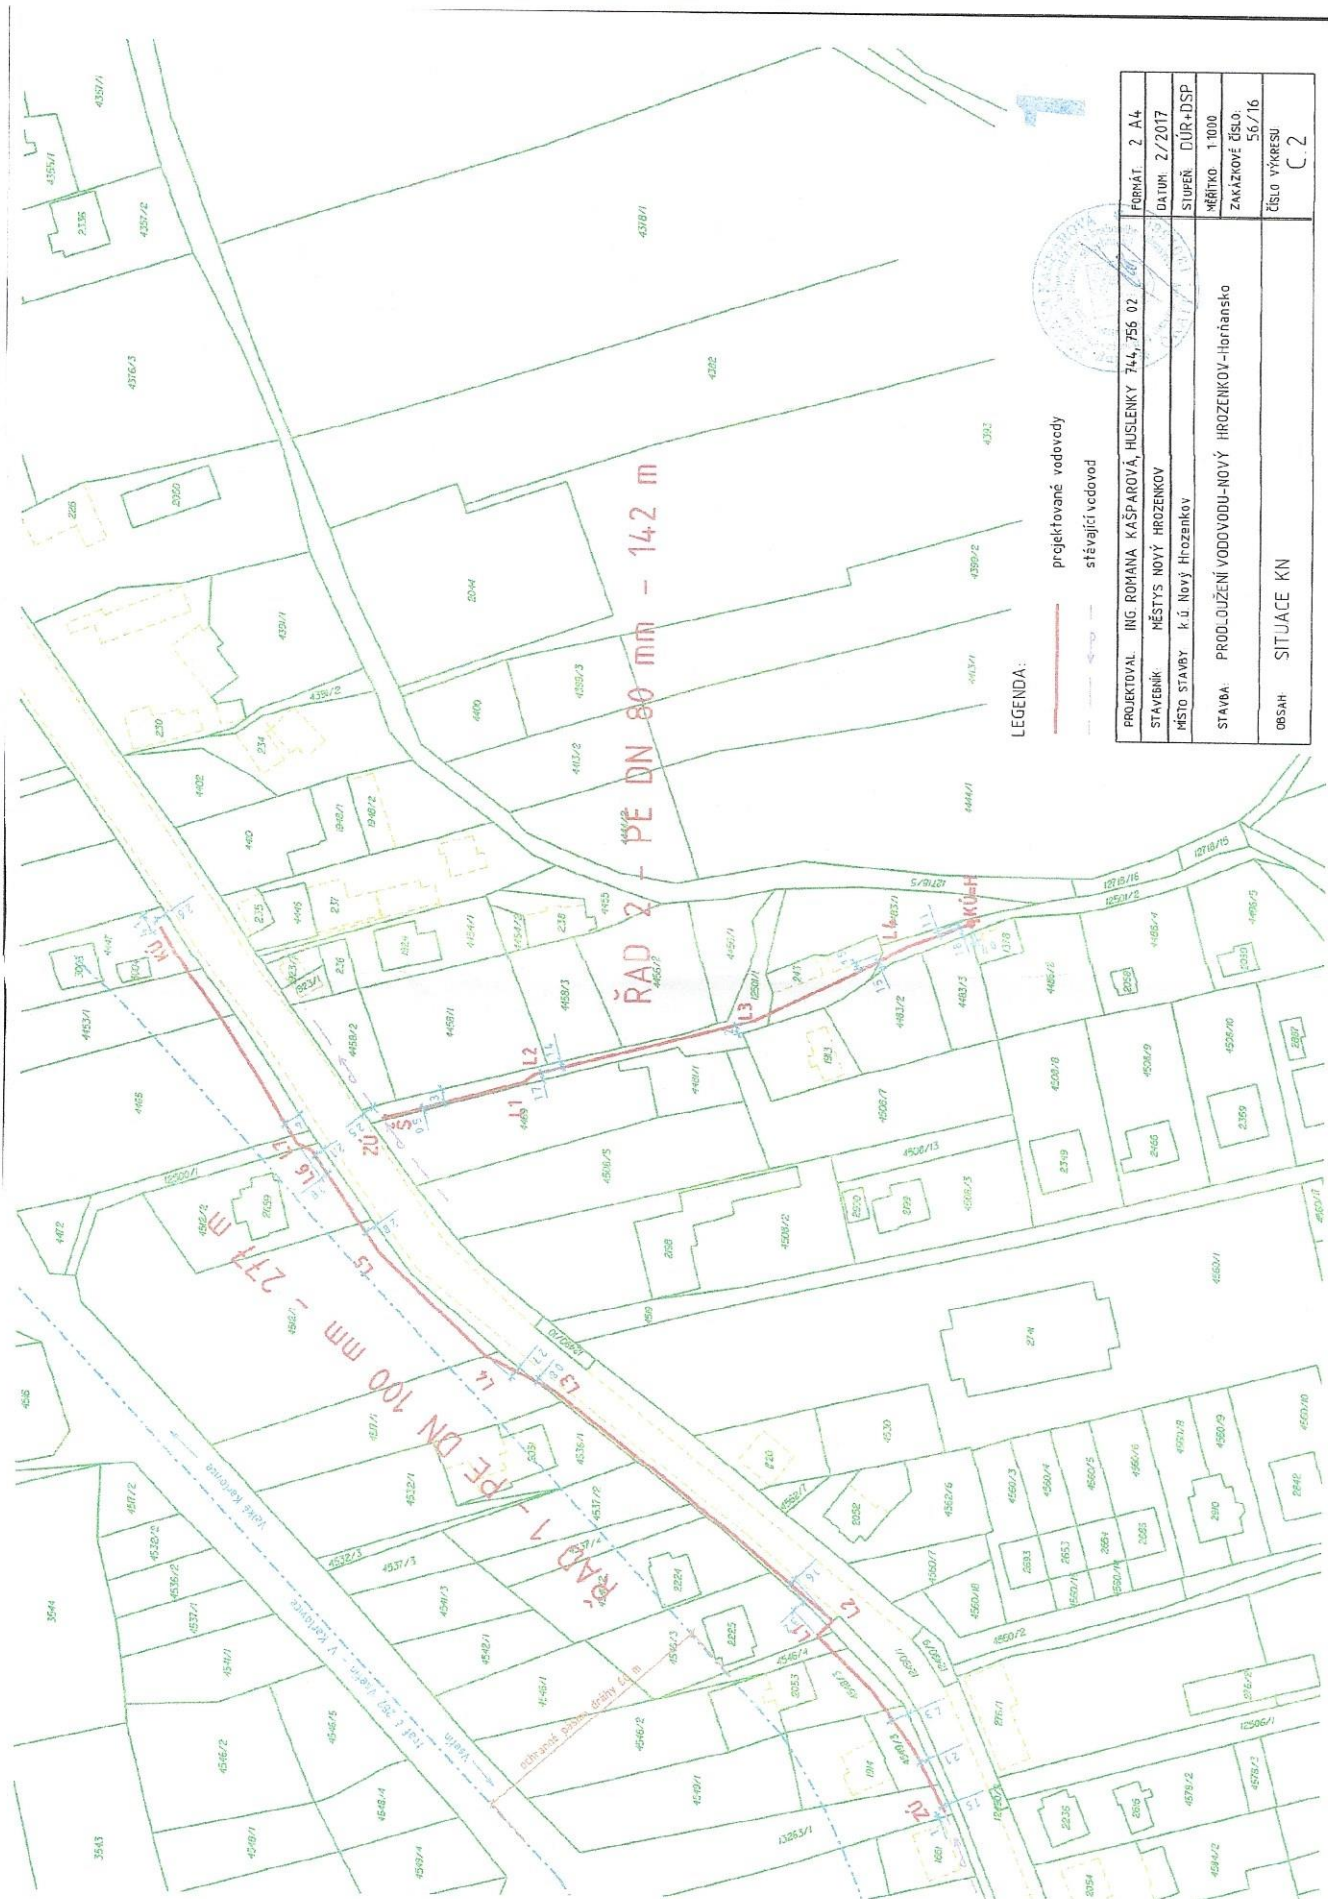

LEGENDA:

- projekované vodovody
- - - stávající vodovod

PROJEKTOVAL:	ING. ROMANA KASPAROVÁ, HUSLENKY 744, 756 02	FORMÁT:	A4
STAVENK:	MĚSTYS NOVÝ HROZENKOV	DATA:	27/2017
MÍSTO STAVBY:	k ú. Nový Hrozenkov	STUPEŇ:	DŮR + DSP
STAVBA:	PRODLOUŽENÍ VODOVODU-NOVÝ HROZENKOV-Ihoranisko	MĚŘÍTKO:	1:1000
OBSAH:	SITUACE KN	ZAKÁZKOVÉ ČÍSLO:	56/16
		ČÍSLO VÝKRESU:	C.2