


**LEGENDA:**

- HRANICE POZEMKŮ
- STAVAJÍCÍ OBJEKTY A OKRAJE KOMUNIKACÍ
- VAK Všetín, a.s.: ST. VODOVODNÍ ŘÁD
- RWE Česká republika, a.s. STÁV. STL PLYNOVŮ
- VAK Všetín, a.s.: ST. SPLAŠKOVÁ KANALIZACE
- ČEZ Distribuce, s.r.o. STAVAJÍCÍ VEDENÍ NN
- CETIN: ST. SŮČLOVACÍ VEDENÍ
- Městys Nový Hrozenkov –STAVAJÍCÍ VEDENÍ VO
- PŘÍPOJKA SPLAŠKOVÉ KANALIZACE
- KANALIZACE PRO ODVOD SRÁŽKOVÝCH VOD
- PŘÍPOJKA NN A VENKOVNÍ OBBĚRNÉ ELEKTRICKÉ ZAŘÍZENÍ
- VODOVODNÍ PŘÍPOJKA

- ① Rodinný dům
- ② Manipulační zpevněné plochy
- ③ Místo pro odstavení osobního automobilu
- ④ Revizní šachta kanalizace pro odvod srážkových vod
- ⑤ Vsakovací jáma
- ⑥ Revizní šachta splaškové kanalizace PVC DN400
- ⑦ Elektroměrový rozvaděč
- ⑧ Vodoměrná šachta
- ⑨ Sjezd na pozemek

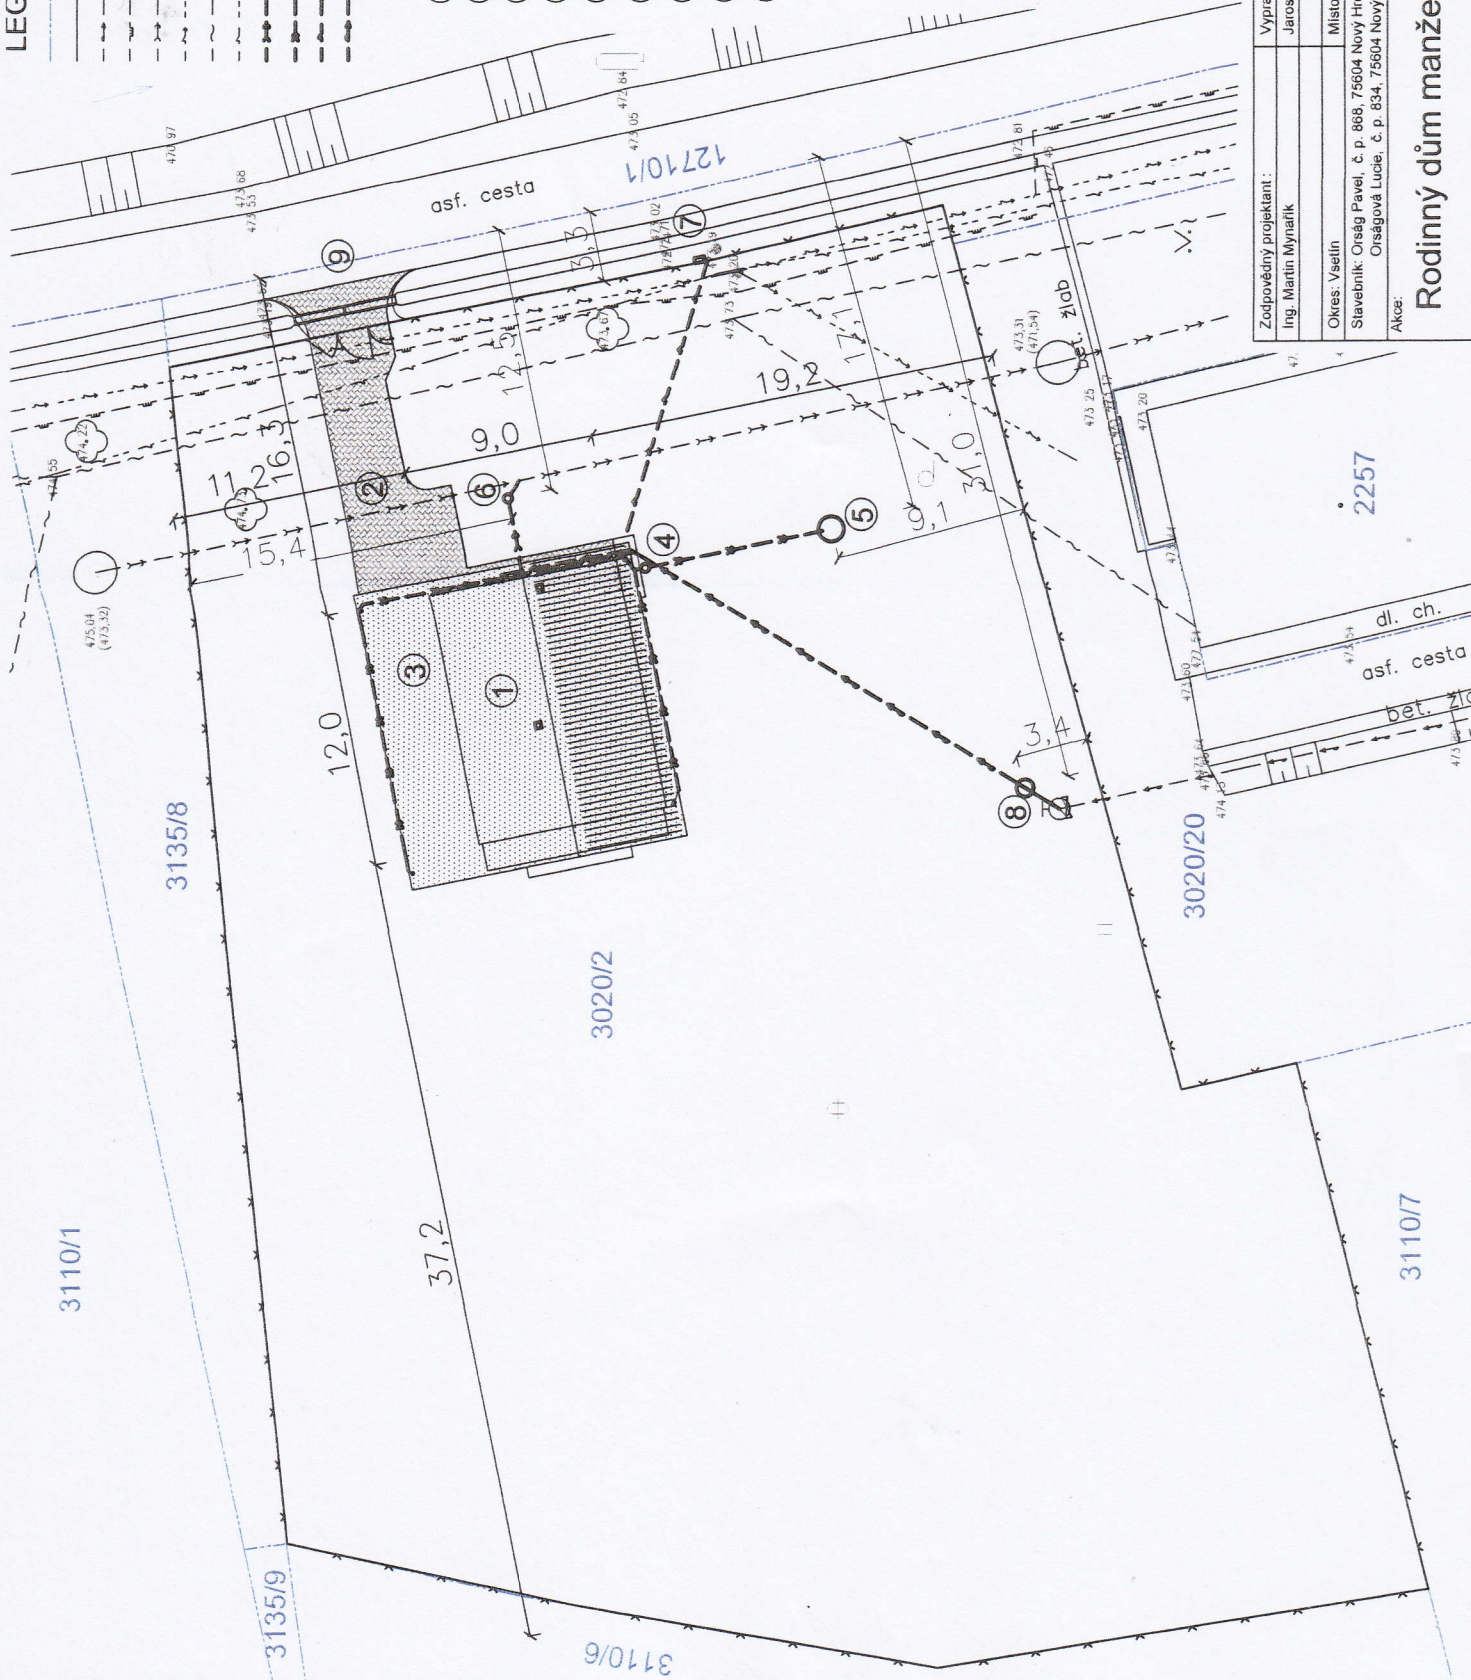

Zodpovědný projektant: Ing. Martin Mynářik	Vypracoval: Jaroslav Koňarik	Projektová a inženýrská činnost e-mail: kokprojekt@email.cz
Okres: Vsetín Stavěbník: Orság Pavel, č. p. 868, 75604 Nový Hrozenkov Orságová Lucie, č. p. 834, 75604 Nový Hrozenkov	Místo: Nový Hrozenkov	Stupeň: DSP
Akce:		Datum: 01/2016
		Měřítko: 1:250
		Formát: A3
Rodinný dům manželů Orságových		Číslo výkresu: C.03
Celkový situační výkres		