

MĚSTSKÝ ÚŘAD KAROLINKA

Odbor výstavby

Radniční nám. 42, 756 05 Karolinka

Spis.zn.: MU-Výst.:2/0006/2017-Ru
Č.j. : MU-0229/2017
Oprávněná úřední osoba: Bc. Žaneta Rudolfová
Karolinka, dne 23.1.2017
TEL.: 571 450 511
E-MAIL: rudolfova@mukarolinka.cz

VEŘENÁ VYHLÁŠKA OZNÁMENÍ ZAHÁJENÍ ÚZEMNÍHO ŘÍZENÍ

Městys Nový Hrozenkov, IČO 00304131, se sídlem 756 04 Nový Hrozenkov 454 (dále jen "žadatel") podal dne 2.1.2017 žádost o vydání rozhodnutí o umístění stavby:

"prodloužení kanalizační sítě Městysu Nový Hrozenkov do průmyslového areálu"

na pozemcích parc.č. 3308/8 ostatní plocha - neplodná půda, 12490/5 ostatní plocha - silnice, 12490/1 ostatní plocha - silnice, st. 2013/1 zastavěná plocha a nádvoří, st. 2013/8 zastavěná plocha a nádvoří a st. 1442 zastavěná plocha a nádvoří vše v katastrálním území Nový Hrozenkov.

Uvedeným dnem bylo zahájeno územní řízení.

Popis stavby:

Jedná se o prodloužení veřejné kanalizace za účelem odvedení splaškových odpadních vod z průmyslového areálu a přilehlých rodinných domů.

Stavba obsahuje tyto stavební objekty:

- SO 01 Gravitační kanalizace bude provedena z plastových trub DN 250 v celkové délce 100,0 m.
- SO 02 Tlaková kanalizace bude provedena z plastových trub DN 80 v celkové délce 110,0 m.
- SO 03 Čerpací stanice bude celoplastová - dvouplášťové konstrukce, určená pro dobetonování mezipláště a stropu na stavbě. Čerpací stanice bude o vnějším průměru 2,25 m, vnitřním průměru 1,92 m, celkové výšce 4,0 m.
- SO 04 Venkovní elektrické odběrné zařízení bude provedeno v celkové délce 175,0 m.

Městský úřad Karolinka, odbor výstavby, jako stavební úřad příslušný podle § 13 odst. 1 písm. d/ zákona č. 183/2006 Sb., o územním plánování a stavebním řádu (stavební zákon), ve znění pozdějších předpisů (dále jen "stavební zákon"), oznamuje podle § 87 odst. 1 stavebního zákona zahájení územního řízení, ve kterém upouští od ústního jednání. Dotčené orgány mohou uplatnit svá závazná stanoviska a účastníci řízení své námítky do

15 dnů ode dne doručení toho oznámení,

jinak se k nim nepřihlíží. Účastníci řízení mohou nahlížet do podkladů rozhodnutí (Městský úřad Karolinka, odbor výstavby, úřední dny: pondělí a středa, v době 7:00 – 11:00; 12:00 – 17:00). Účastníci se mohou před vydáním rozhodnutí vyjádřit k podkladům rozhodnutí, popřípadě navrhnout jejich doplnění.

Poučení:

K závazným stanoviskům a námítkám k věcem, o kterých bylo rozhodnuto při vydání územního nebo regulačního plánu, se nepřihlíží.


Podle § 89 odst. 3 stavebního zákona, účastník územního řízení ve svých námitkách uvede skutečnosti, které zakládají jeho postavení jako účastníka řízení, a důvody podání námitek; k námitkám, které nesplňují uvedené požadavky, se nepřihlíží.

Obec uplatňuje v územním řízení námitky k ochraně zájmů obce a zájmů občanů obce.

Osoba, která je účastníkem řízení podle § 85 odst. 2 písm. a) a b) stavebního zákona, může uplatňovat námitky proti projednávanému záměru v rozsahu, jakým je její právo přímo dotčeno.

Nechá-li se některý z účastníků zastupovat, předloží jeho zástupce písemnou plnou moc.

MĚSTSKÝ ÚŘAD
odbor výstavby 1
756 05 KAROLINKA

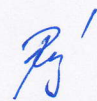
Bc. Žaneta Rudolfová
referent odboru výstavby

Obdrží:

účastníci dle ust. § 85 odst. 1 stavebního zákona - jednotlivě

Městys Nový Hrozenkov, IDDS: squbcc4

účastníci dle ust. § 85 odst. 2 písm. a) stavebního zákona – veřejnou vyhláškou

Ředitelství silnic Zlínského kraje, příspěvková organizace, IDDS: jjfšbqc

Městys Nový Hrozenkov, IDDS: squbcc4

MUDr. Jaroslav Procházka, Nový Hrozenkov č.p. 900, 756 04 Nový Hrozenkov

Josef Hořčica, Nový Hrozenkov č.p. 351, 756 04 Nový Hrozenkov

Marie Hořčicová, IDDS: zfgz28x

Anastázie Koňářková, Nový Hrozenkov č.p. 507, 756 04 Nový Hrozenkov

Petr Kovář, Nový Hrozenkov č.p. 507, 756 04 Nový Hrozenkov

Simona Kretová, Nový Hrozenkov č.p. 507, 756 04 Nový Hrozenkov

Milan Kroutil, Nový Hrozenkov č.p. 440, 756 04 Nový Hrozenkov

Richard Slavič, Nový Hrozenkov č.p. 507, 756 04 Nový Hrozenkov

Markéta Špalková, Velké Karlovice č.p. 648, 756 06 Velké Karlovice

Pavel Valigura, Nový Hrozenkov č.p. 507, 756 04 Nový Hrozenkov

Otto Walter, Bratří Hlaviců č.p. 72, 755 01 Vsetín 1

Vladimír Zbránek, Nový Hrozenkov č.p. 507, 756 04 Nový Hrozenkov

Českomoravská stavební spořitelna, a.s., IDDS: ukmjijq2

Hypoteční banka, a.s., IDDS: 5azegu5

ČEZ Distribuce, a. s., IDDS: v95uqfy

Vodovody a kanalizace Vsetín, a.s., IDDS: hcxgx4k

Česká telekomunikační infrastruktura a.s., IDDS: qa7425t

GridServices, s.r.o., IDDS: jnyjs6

účastníci dle ust. § 85 odst. 2 písm. b) stavebního zákona – veřejnou vyhláškou

Osoby, jejichž vlastnické nebo jiné věcné právo k sousedním stavbám anebo sousedním pozemkům nebo stavbám na nich může být územním rozhodnutím přímo dotčeno, identifikovány v souladu s ust. § 87 odst. 3 stavebního zákona označením pozemků a staveb evidovaných v katastru nemovitostí:

pozemky parc.č. st. 346/1, 4709/1, st. 1598, 3308/3, 3308/4, 13263/1, st. 1343, st. 1799, 4714/2, 4716/2, 4702/3, 4729/1, st. 2871, 4703/1, 4703/2, 4703/3, 4703/4, st. 2013/2, st. 2013/4, st. 2013/5, st. 2013/6, st. 2013/7, st. 2013/9, 4712, 3308/5, 4702/5, st. 1911, st. 2496, 4709/3, 14597, 14596 vše v katastrálním území Nový Hrozenkov

dotčené orgány

MěÚ Vsetín, odbor územního plánování, stavebního řádu a dopravy, Svárov č.p. 1080, 755 01 Vsetín 1

MěÚ Vsetín, odbor životního prostředí, Svárov č.p. 1080, 755 01 Vsetín 1


Agentura ochrany přírody a krajiny ČR, Správa CHKO Beskydy, Nádražní č.p. 36, 756 61 Rožnov pod Radhoštěm

ostatní

MěÚ Karolinka, Radniční nám. č.p. 42, 756 05 Karolinka

Úřad městyse Nový Hrozenkov, Nový Hrozenkov č.p. 454, 756 04 Nový Hrozenkov

- k vyvěšení a podání zprávy stavebnímu úřadu o datu vyvěšení a sejmutí oznámení a o zveřejnění způsobem umožňujícím dálkový přístup

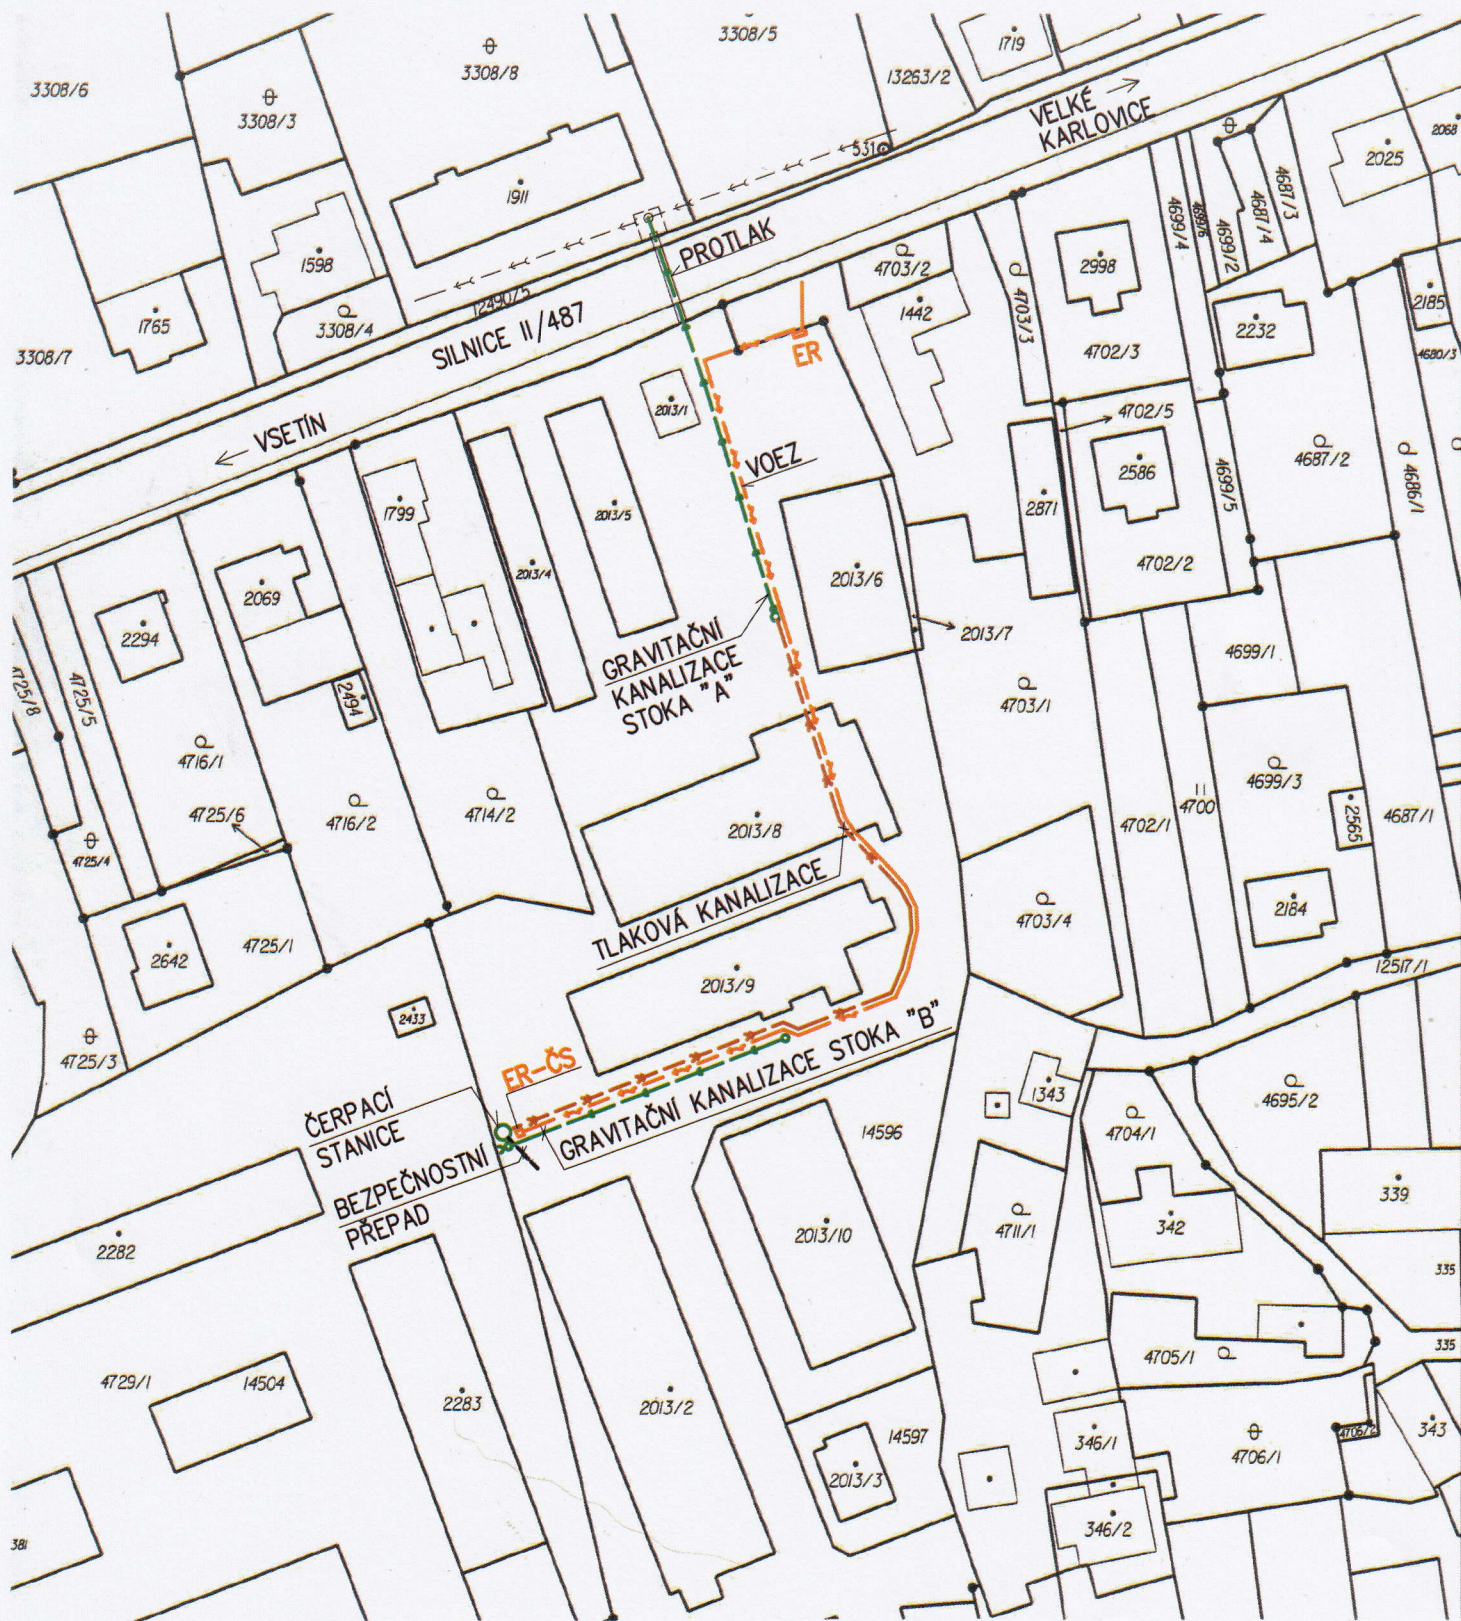

Jaroslav Závodný Vsetín, Lázky 1458 IČO: 64137813	Vypracoval :	Investor :	
	Jaroslav Závodný	Městys Nový Hrozenkov Nový hrozenkov 454, 756 04	
Stavba : ROZŠÍŘENÍ KANALIZAČNÍ SÍTĚ MĚSTYSE NOVÝ HROZENKOV DO PRŮMYSLOVÉHO AREÁLU	Formát	1 A4	
	Datum	9/2016	
	Stupeň	UR	
	Zak. čís	16069	
Ozn. Výkresu PŘEHLEDNÁ SITUACE KN	Měřítko	Číslo výkresu :	
	1:1000	V 01	