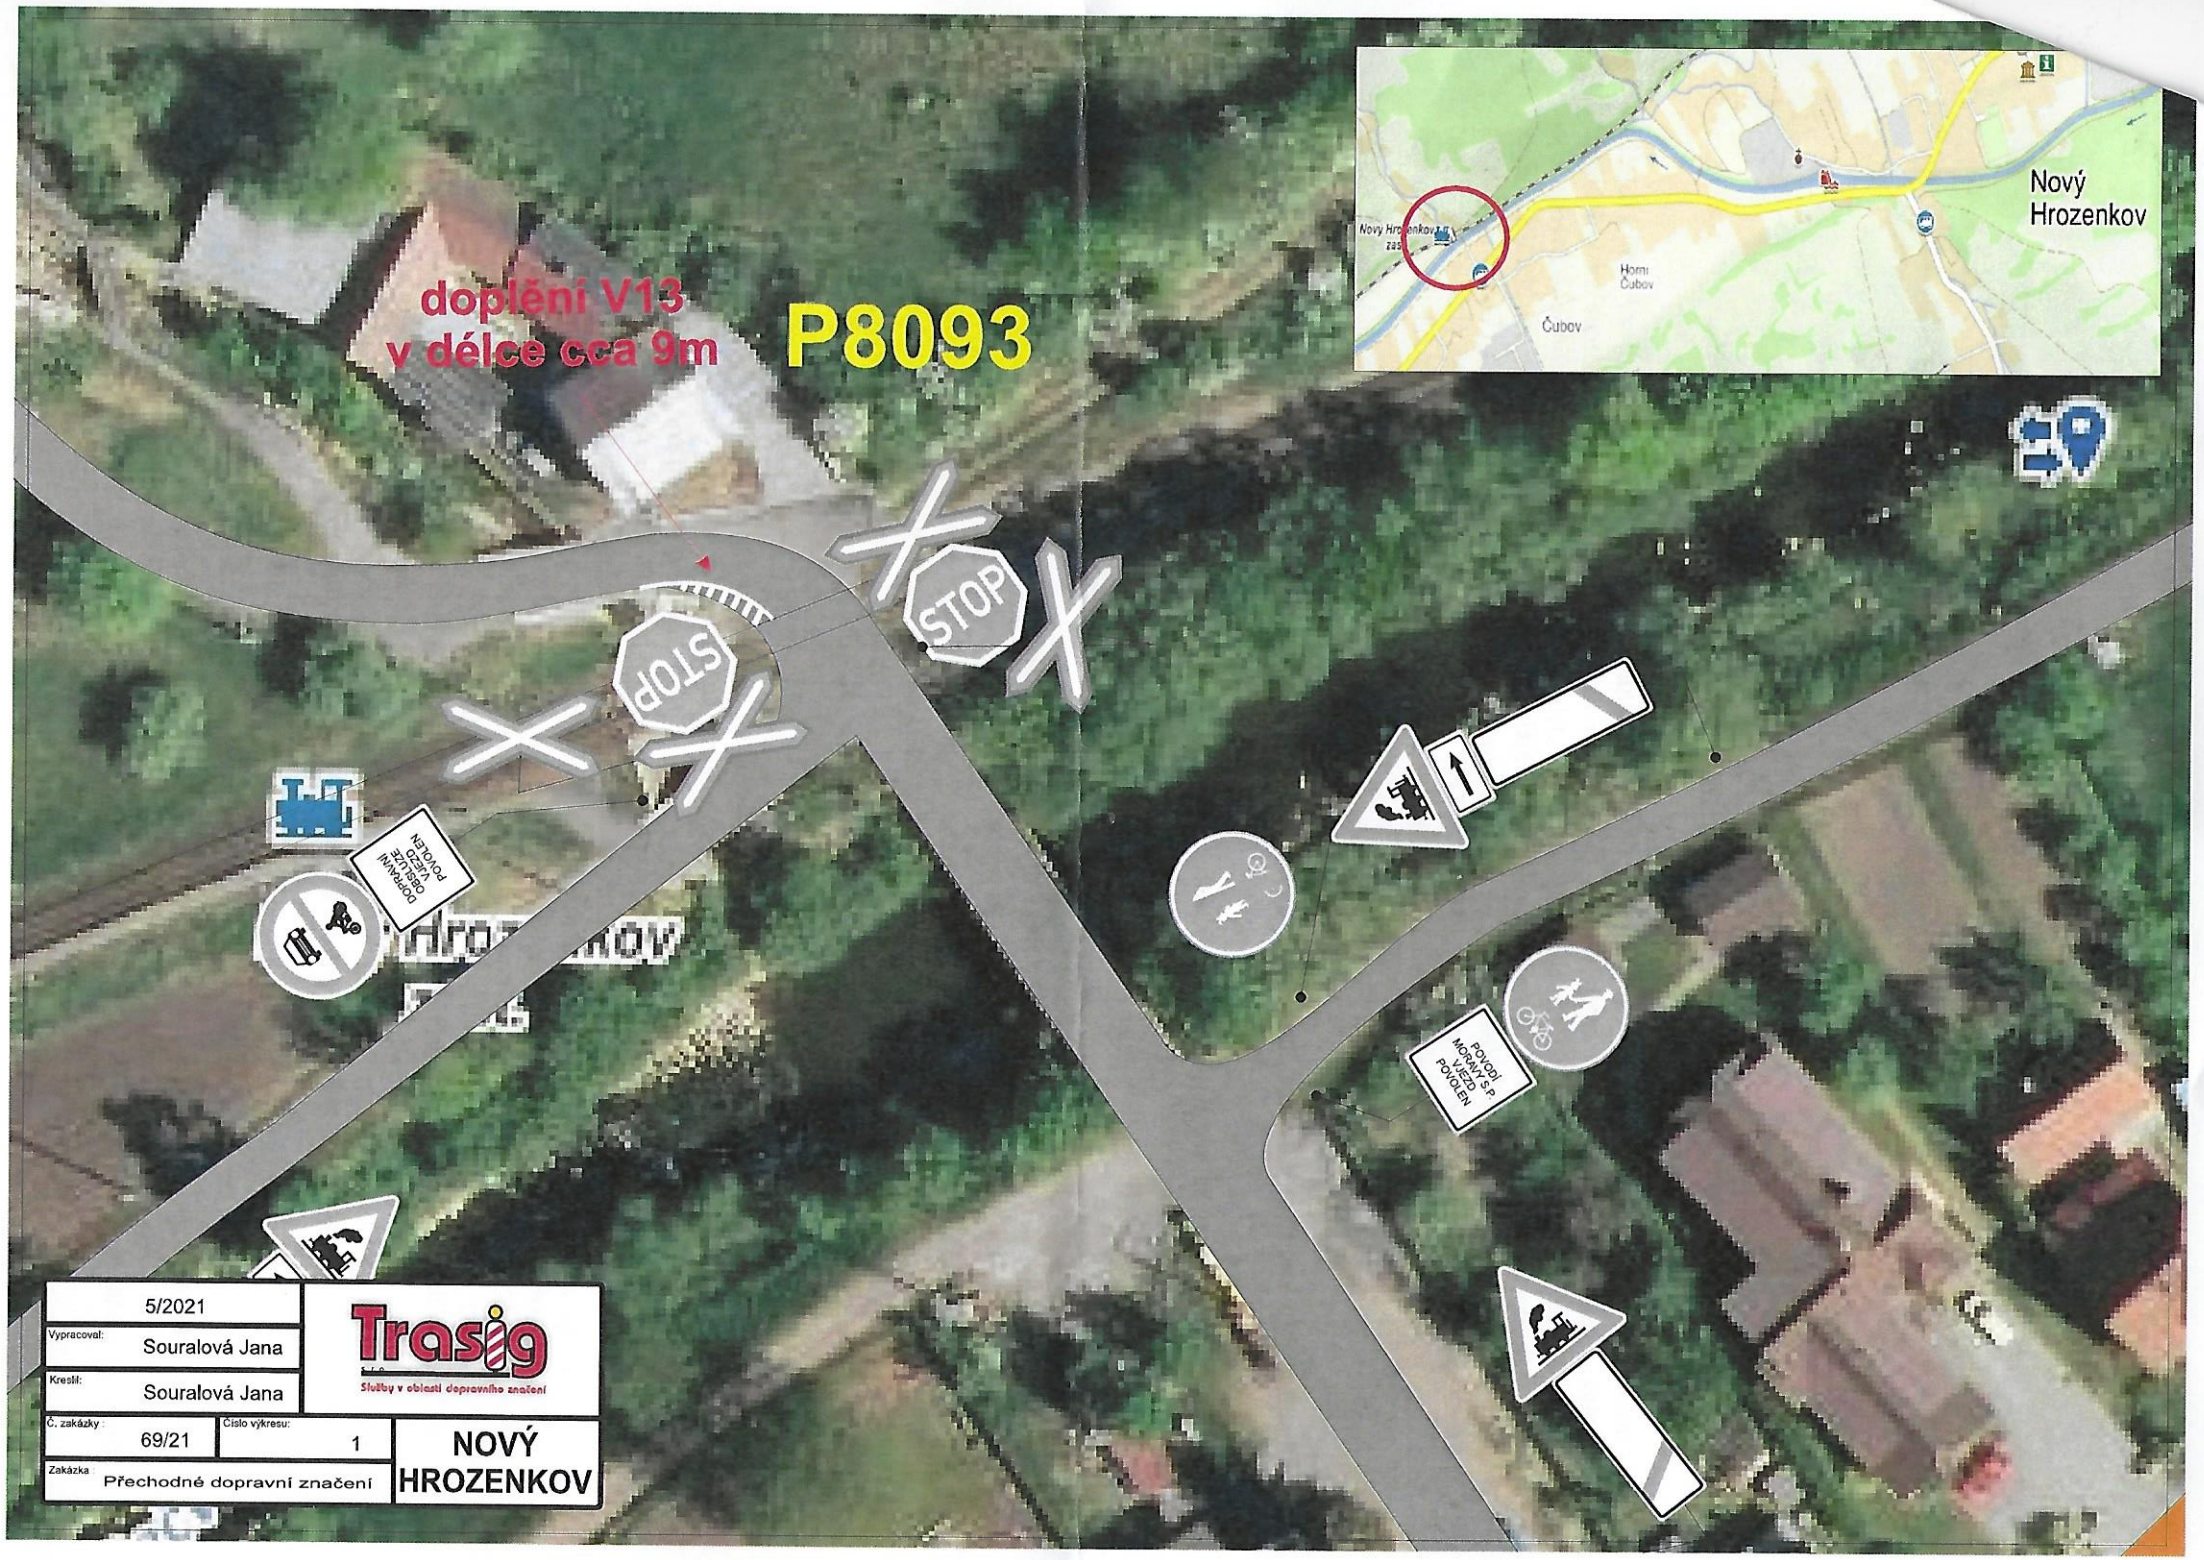


| | |
|---|---|
| 5/2021 | Trasig<br>Služby v oblasti dopravního značení |
| Vypracoval: Souralová Jana | |
| Kreslil: Souralová Jana | |
| Č. zakázky: 69/21 | Číslo výkresu: 1 |
| Zakázka: Přechodné dopravní značení | NOVÝ HROZENKOV |