



DETAIL MISTA ÚPRAVY

- oprava stávajících chodníků
- stavební práce budou probíhat mimo vozovku
- délka pracovního místa max. 195 m
- šířky stávajících jízdních pruhů zůstanou zachovány

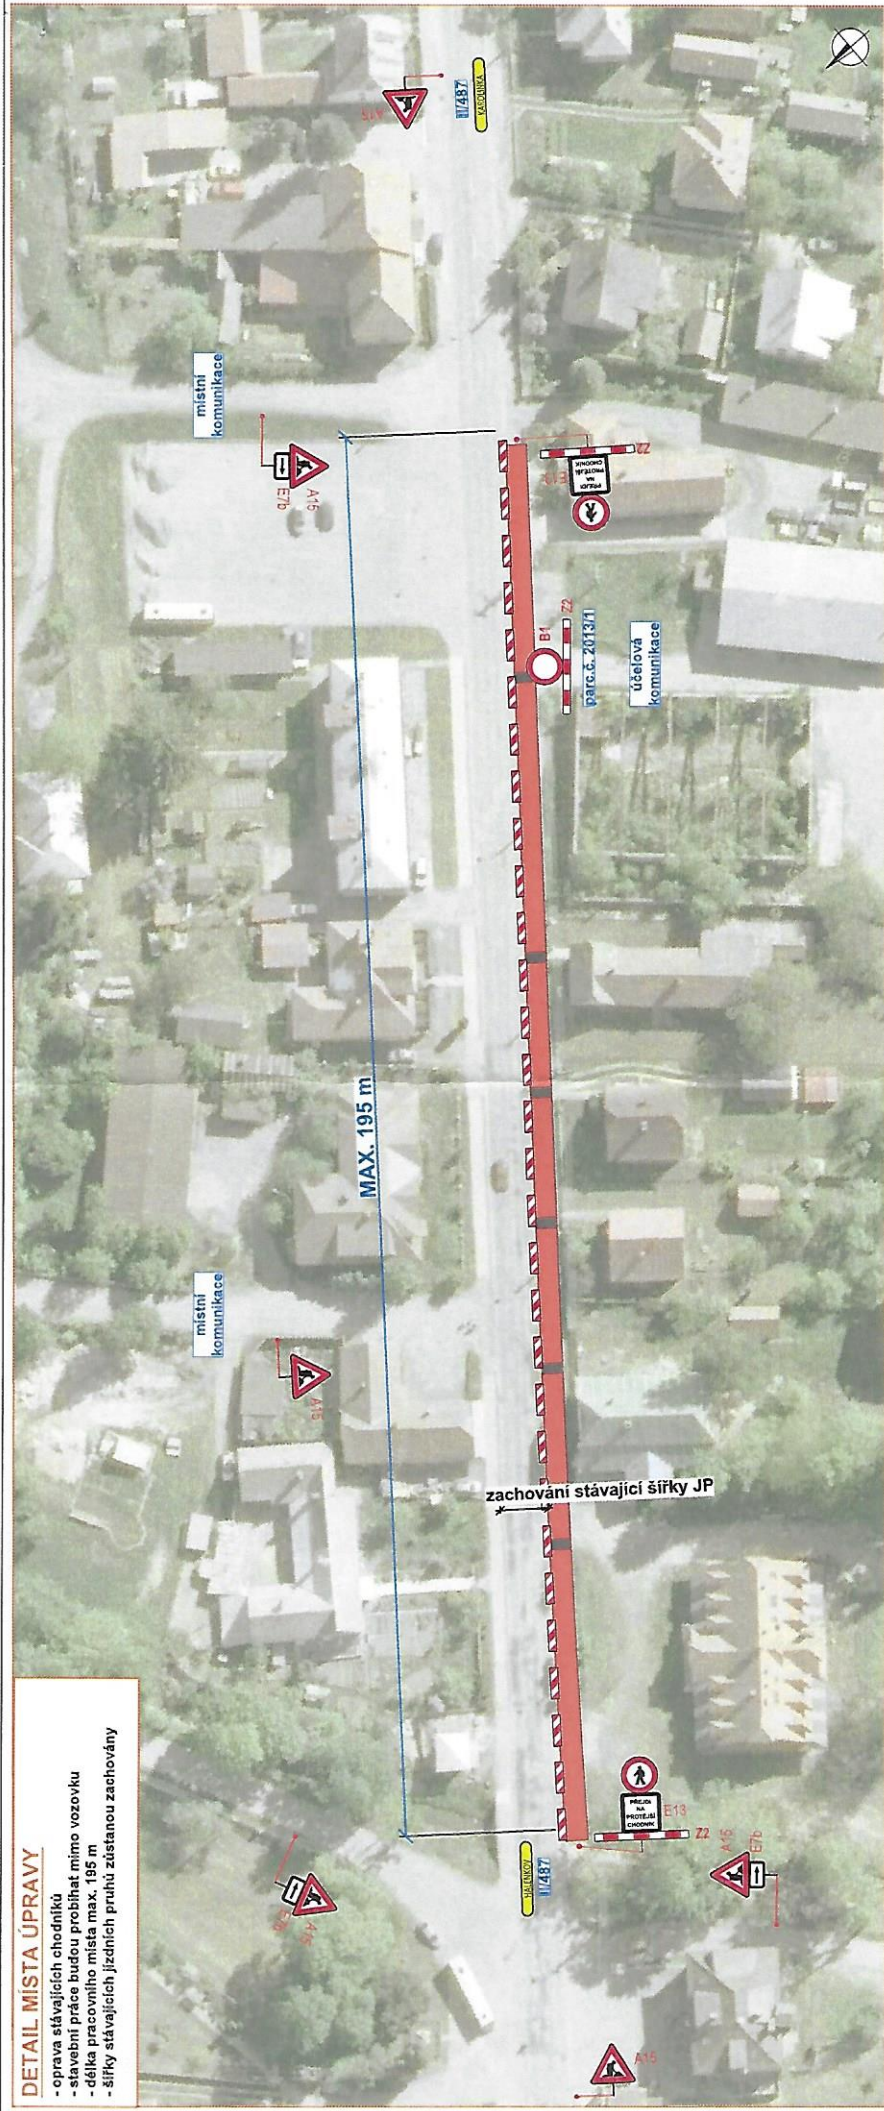

DETAIL MISTA ÚPRAVY

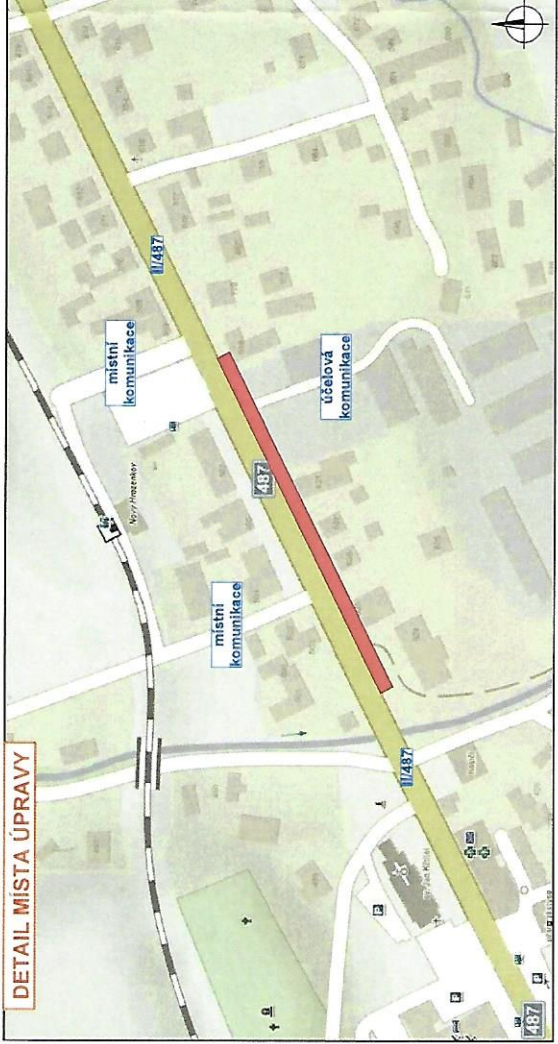

MÍSTO ÚPRAVY

Legenda:

- pracovní místo
- zpevněná plocha pro příchod k RD
- navržené přechodné svítlé dopravní značení
- stávající svítlé dopravní značení
- zrušené stávající svítlé dopravní značení

Souhlasíme s přechodnou úpravou provozu a uzavírkou pozemní komunikace. V souladu s ustanovením § 36 odst. 3 zák. č. 500/2004 Sb. Správního řádu se vzdáváme práva vyjádřit se k podkladem rozhodnutí.

Dopravní značení, které bude v rozporu s přechodným dopravním značením, bude dočasně zakryto.

VYPRACOVAL	JANIS	NVB LINE
KONTROLOVAL	JANATA	
INVESTOR	MĚSTYS NOVÝ HROZENKOV	
ZHOTOVITEL	STUPKA KLASTIMIL s.r.o.	
STAVBA	NOVÝ HROZENKOV - VYMĚNA CHODNÍKOVÉ DLAŽBY	
VYKREB	DOPRavnĚ INŽENYRĚKÁ OPATŘENÍ	
A3		
DATUM	4.4.2022	
NAŠE ZN.	ZK-22-0332	