
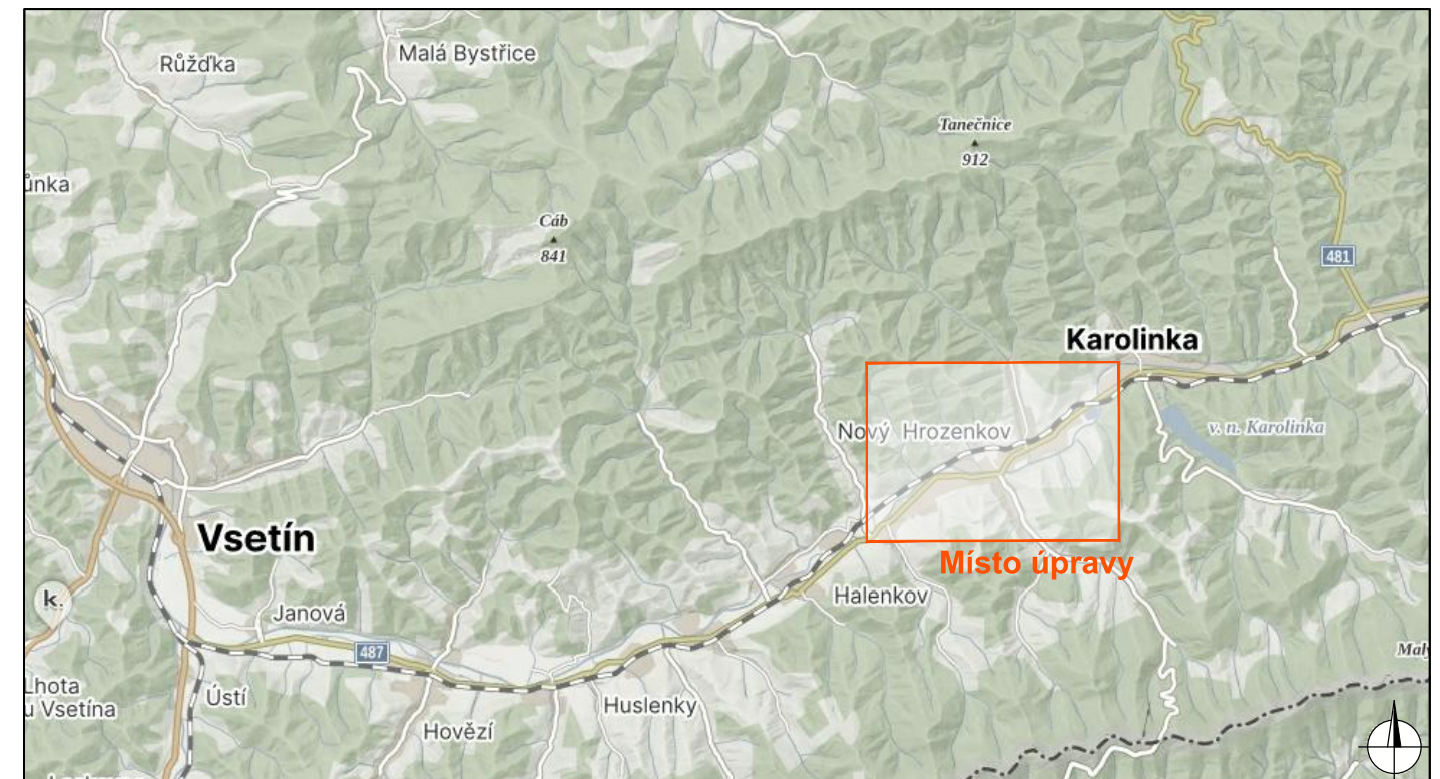
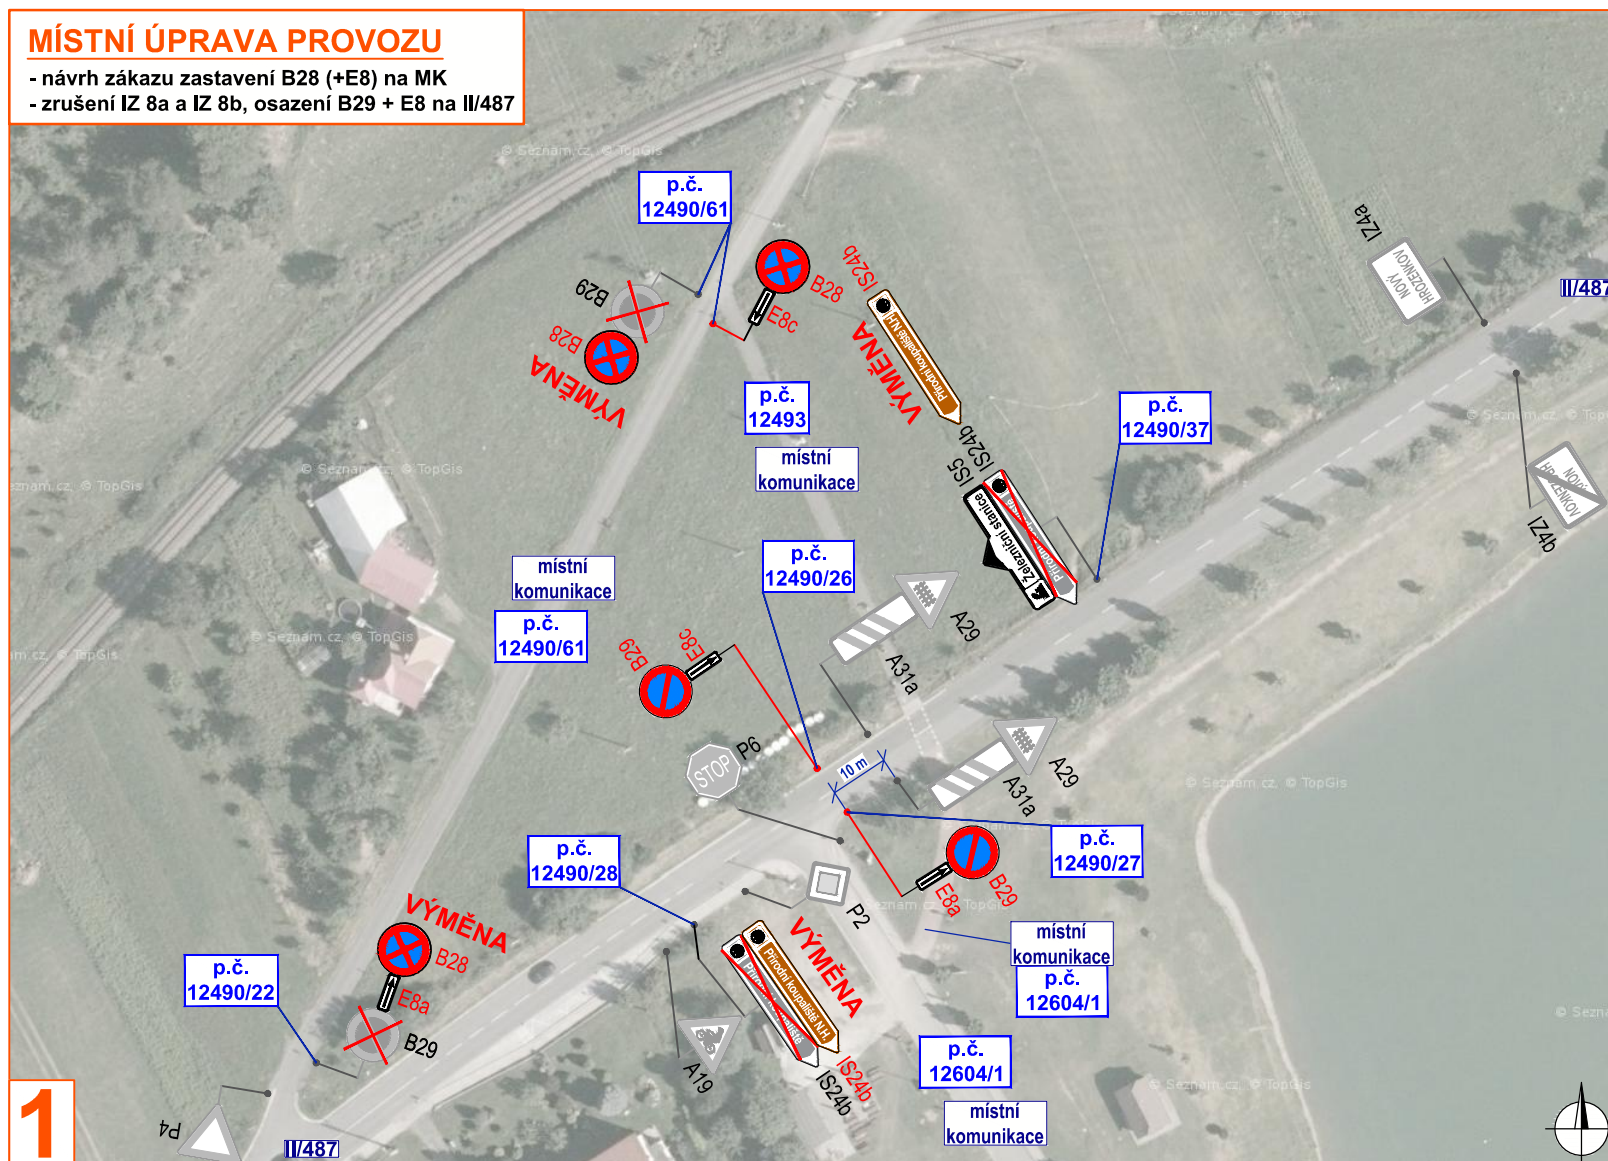
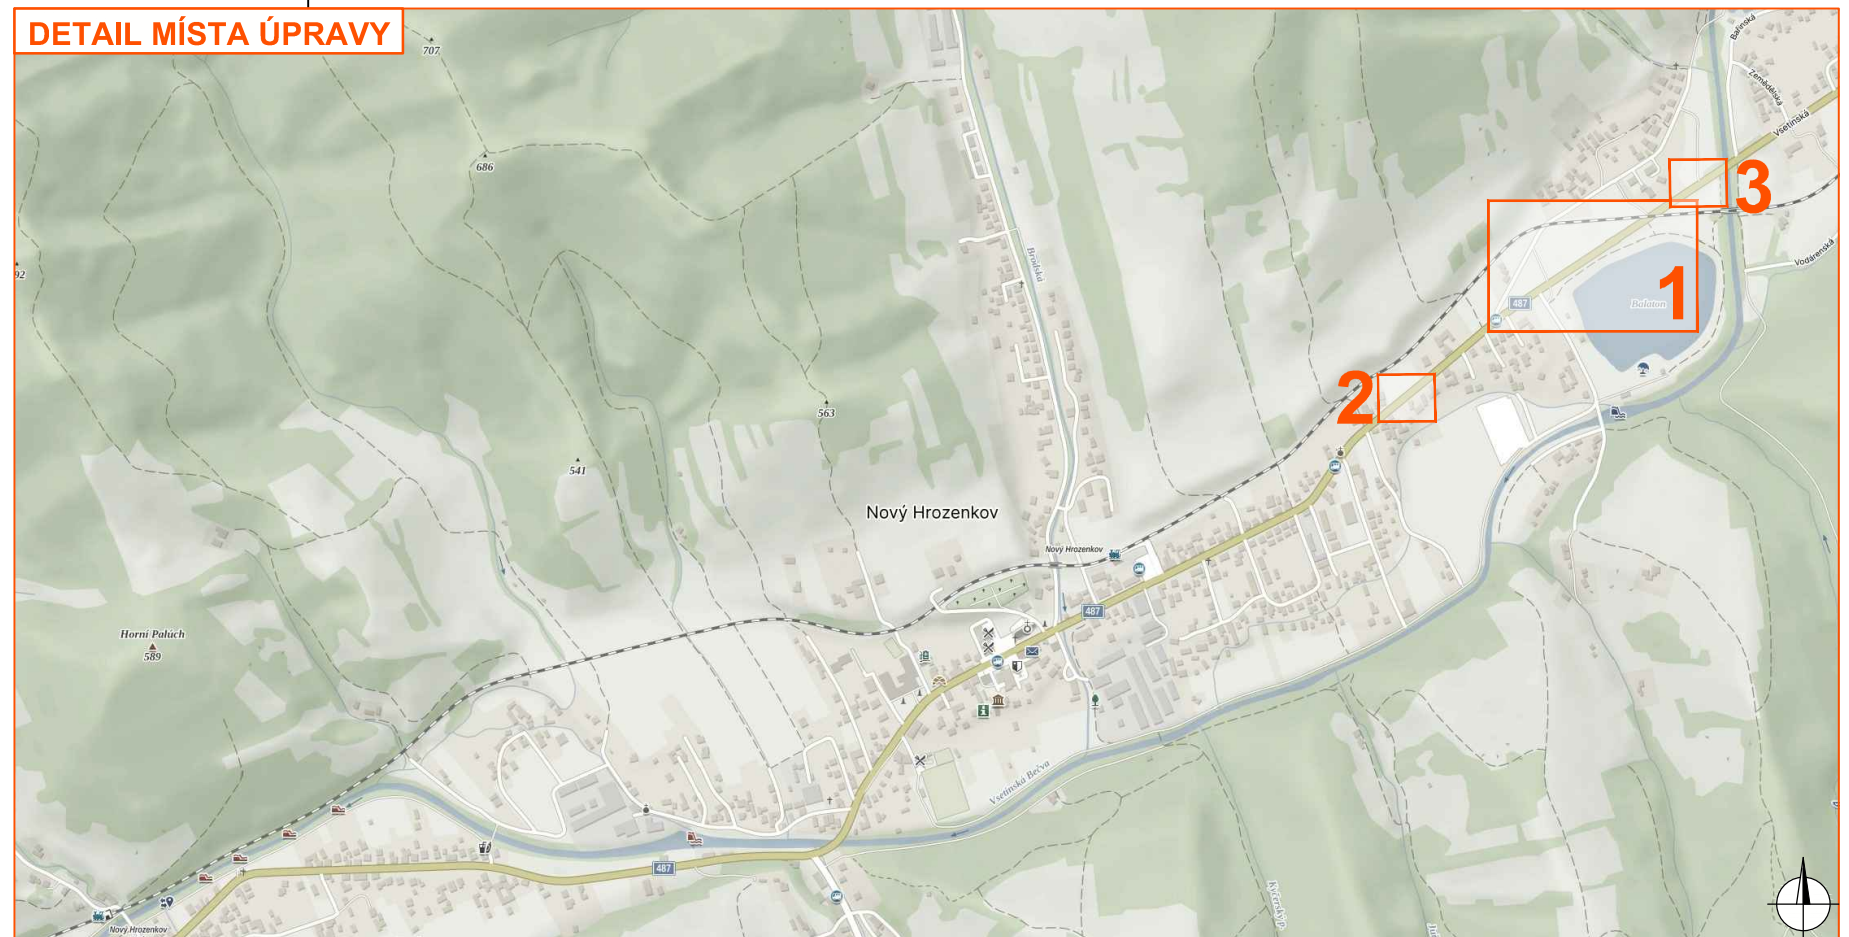
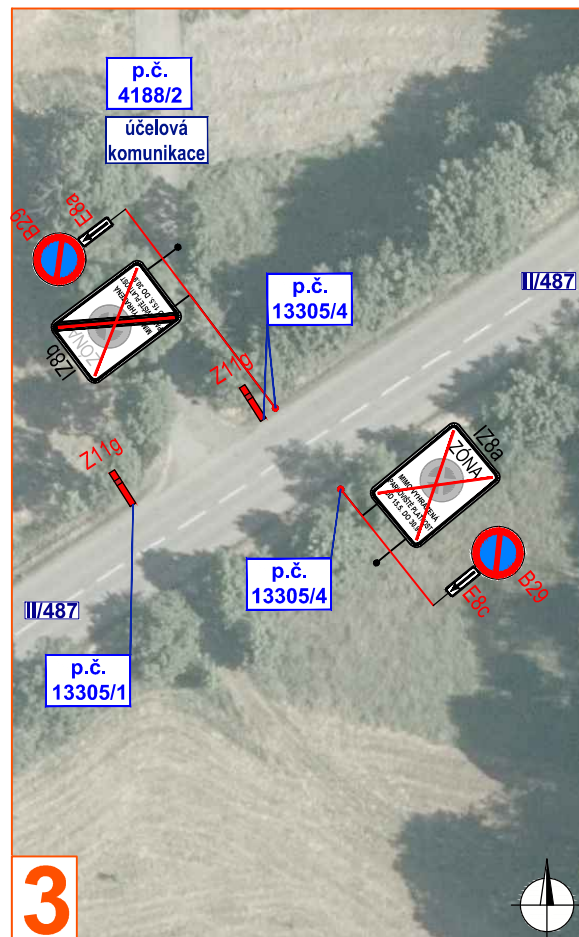


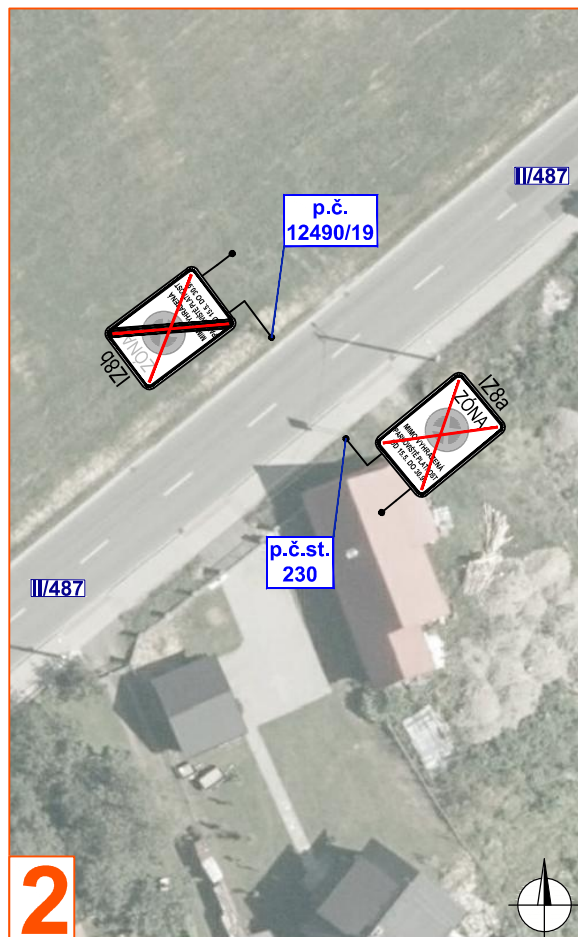

Legenda:

- | | | |
|---|----|---|
|  | P2 | - navrhované svislé dopravní značení |
|  | P2 | - stávající svislé dopravní značení |
|  | P2 | - zrušené/přesunuté stávající svislé dopravní značení |

VYPRACOVAL	ZAVADIL
UPRAVIL	ŠMÍDOVÁ
KONTROLOVAL	JANATA
INVESTOR	MĚSTYS NOVÝ HROZENKOV
ZHOTOVITEL	
STAVBA	MÍSTNÍ ÚPRAVA V NOVÉM HROZENKOVĚ
VÝKRES A3	DEFINITIVNÍ DOPRAVNÍ ZNAČENÍ
MÍSTNÍ ÚPRAVA PROVOZU	

NVB LINE

NVB LINE s.r.o.
Cukrovar 716
768 21 Kvasice
www.nvbline.cz
smidova@nvbline.cz
tel.: 770 163 047

DATUM	5. 3. 2024
NAŠE ZN.	ZK-23-1102