

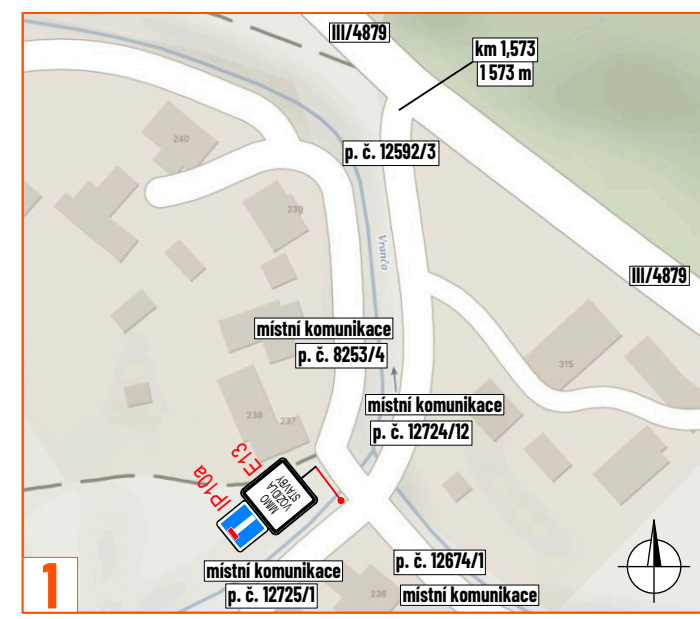
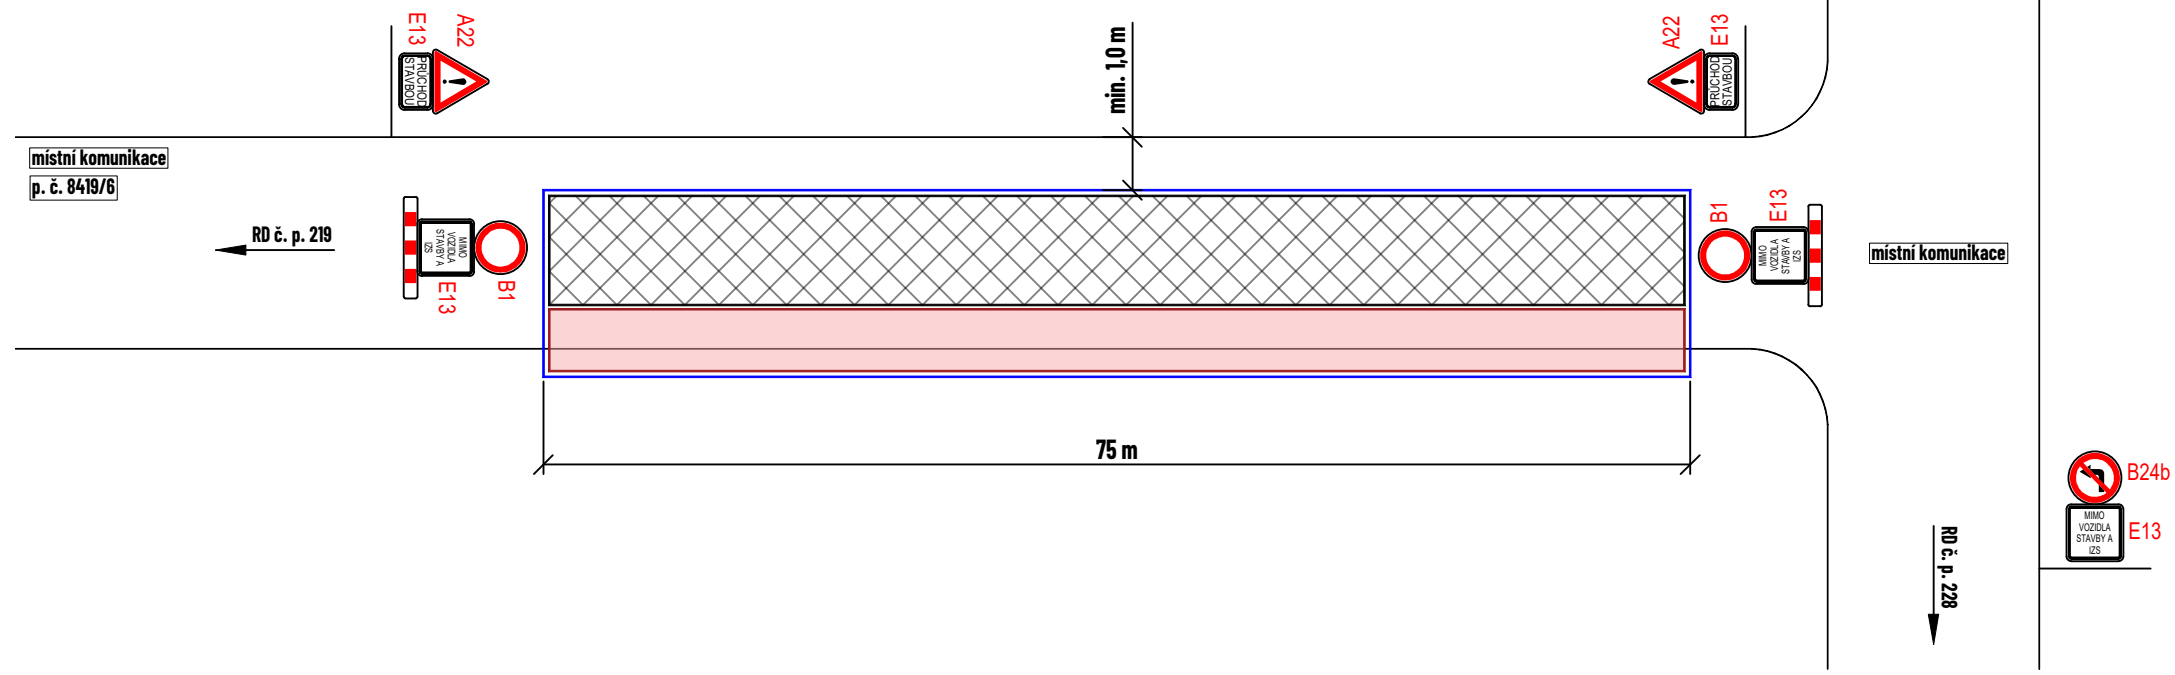
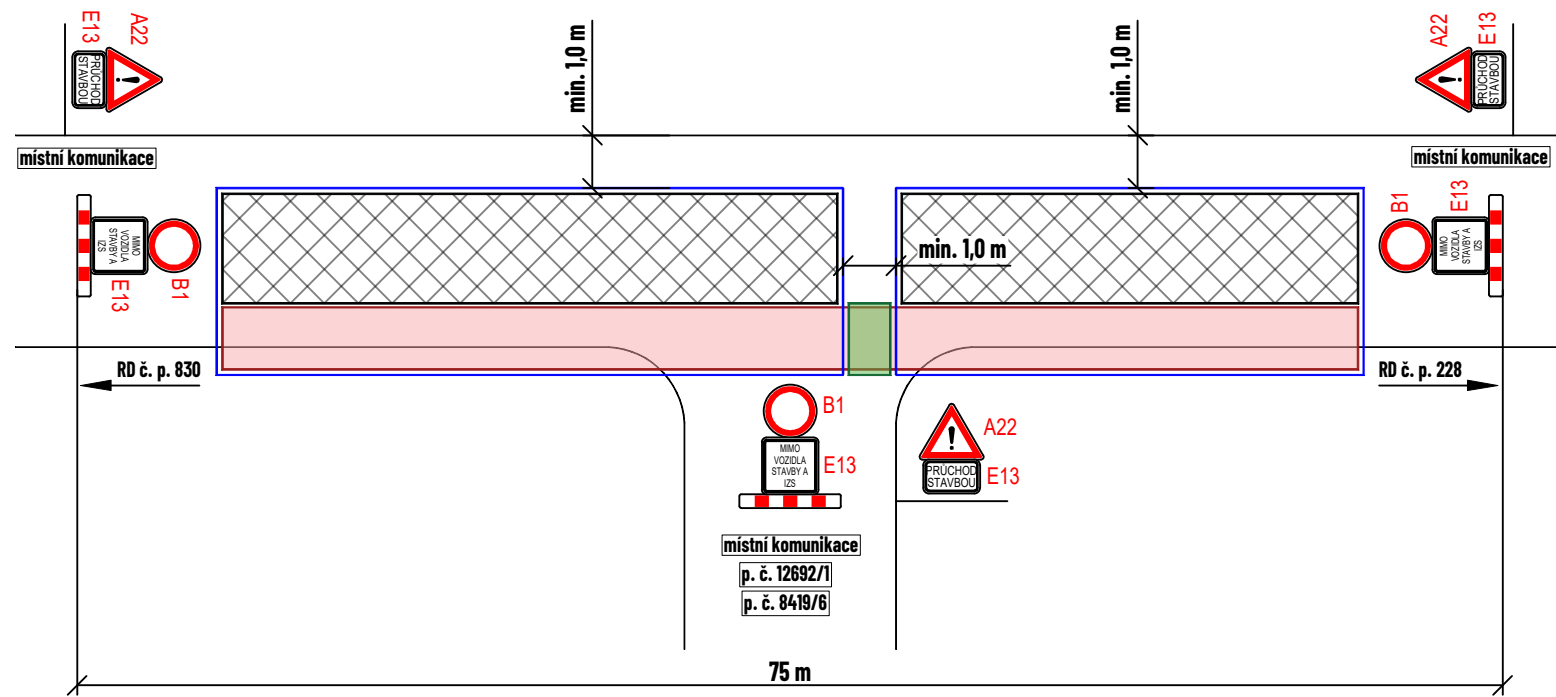
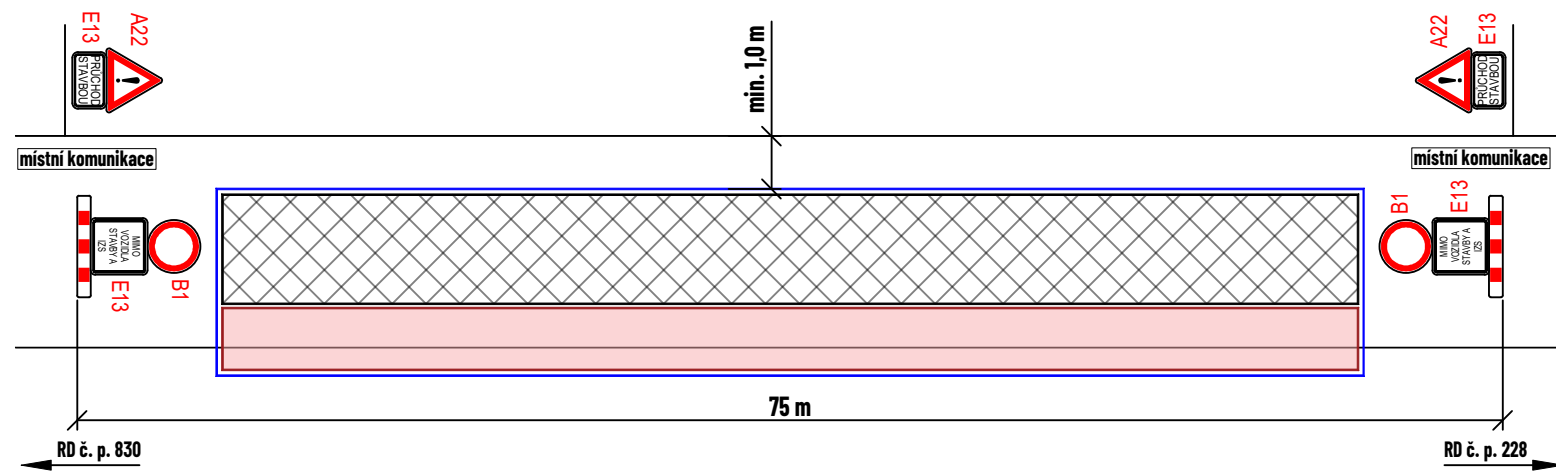
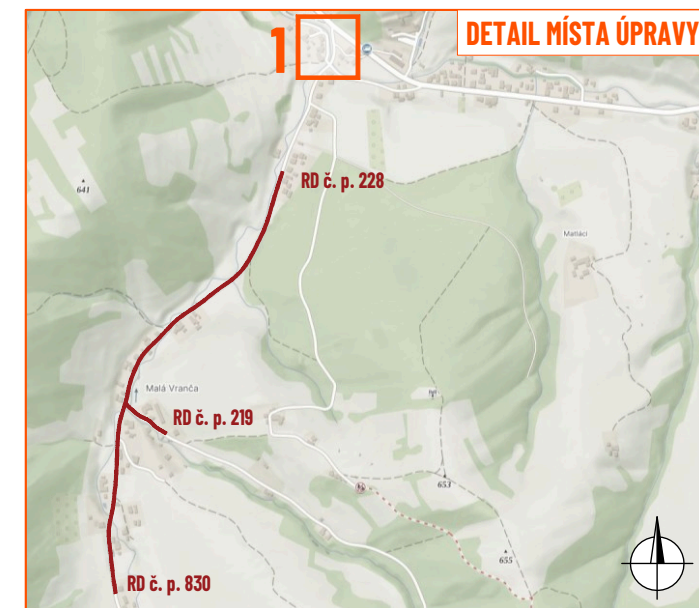


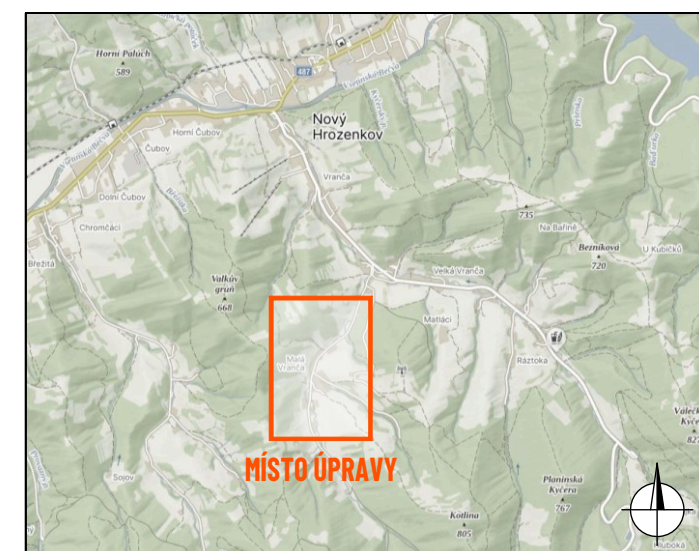

- ### SCHEMATA POHYBLIVÉHO PRACOVNÍHO MÍSTA
- pažený výkop a technika na místní komunikaci
 - úplná uzavírka během pracovní doby (6:30 - 16:30) mimo vozidla stavby a IZS
 - délka pracovního místa 75 m
 - podél pracovního místa bude umožněn průchod chodců - šířka koridoru min. 1,0 m
 - po celou dobu stavby bude zachován přístup ke všem dotčeným nemovitostem (např. pomocí přechodových lávek položených přes výkop)
 - po pracovní době budou přes otevřené výkopy položeny přejezdové plechy a uzavřený úsek bude otevřen
 - při průjezdu vozidel IZS během pracovní doby budou přes otevřené výkopy položeny přejezdové plechy

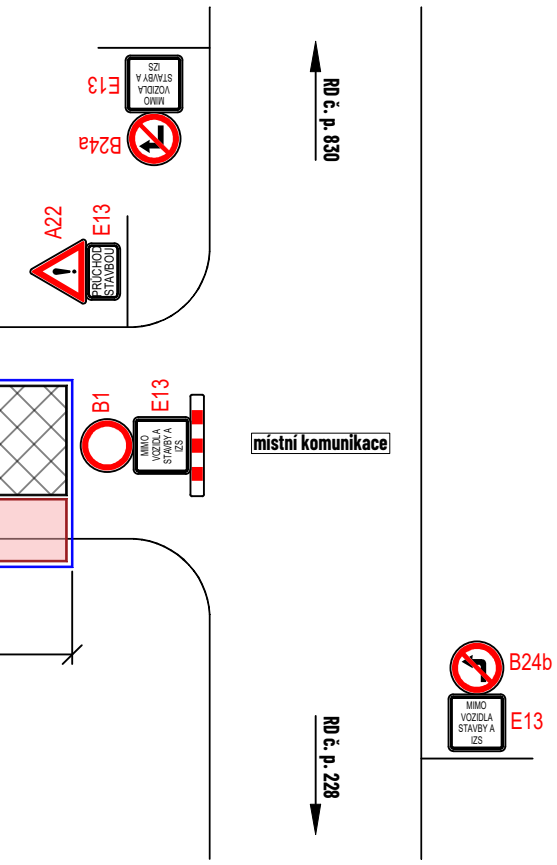

LEGENDA:

	- pracovní místo		- mobilní oplocení
	- přechodová lávka pro chodce		
	P2 - navržené přechodné svíslé dopravní značení		
	P2 - stávající svíslé dopravní značení		
	P2 - zneplatněné stávající svíslé dopravní značení		

Souhlasíme s přechodnou úpravou provozu, uzavírkou a zvláštním užíváním pozemní komunikace. V souladu s ustanovením § 36 odst. 3 zák. č. 500/2004 Sb., správního řádu se vzdáváme práva vyjádřit se k podkladům rozhodnutí.

Dopravní značení, které bude v rozporu s přechodným dopravním značením, bude dočasně zneplatněno.

ZDROJ MAPOVÝCH PODKLADŮ		Mapy.cz; © Seznam.cz, a.s.	MAPY.CZ	
VYPRACOVAL	ŠMÍDOVÁ		 NVB LINE s.r.o. Cukrovar 716 768 21 Kvasice www.nvblne.cz smidova@nvblne.cz tel.: 770 163 047	
UPRAVIL				
KONTROLOVAL	JANATA			
INVESTOR	Městys Nový Hrozenkov			
ZHOTOVITEL	Cobbler s.r.o.			
NÁZEV STAVBY			PRODLOUŽENÍ VODOVODU A KANALIZACE NOVÝ HROZENKOV - VRANČA A MALÁ VRANČA	
DOPRAVNĚ INŽENÝRSKÁ OPATŘENÍ			PRODLOUŽENÍ KANALIZACE - SCHÉMATA PPM	
FORMÁT		A3		
DATUM		22. 8. 2025		
Č. ZAKÁZKY		ZK-25-1536		