

Zajištění PDZ - v obci, oprava mimo vozovku

A15



B21a



B20a



B26



Z4

B26



B20a





B21a



A15

Zajištění PDZ - mimo obec, oprava mimo vozovku

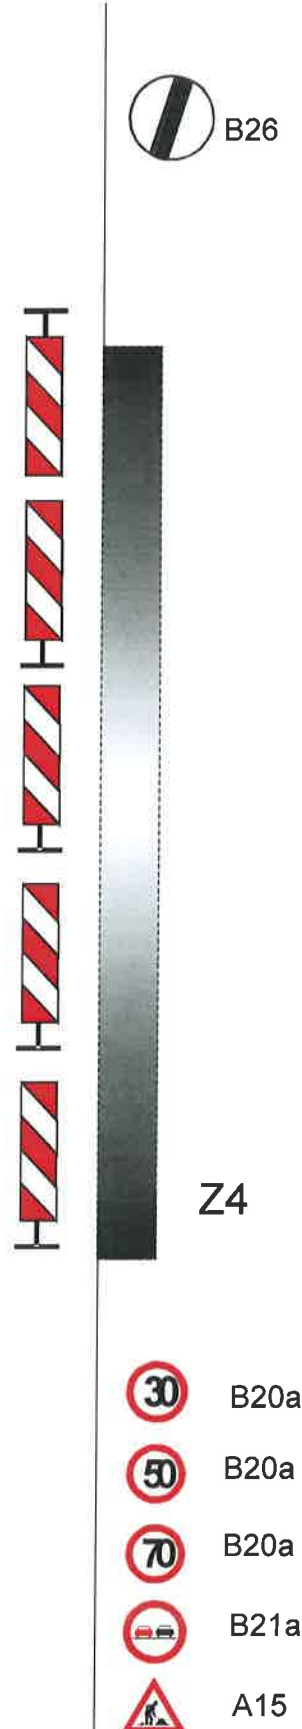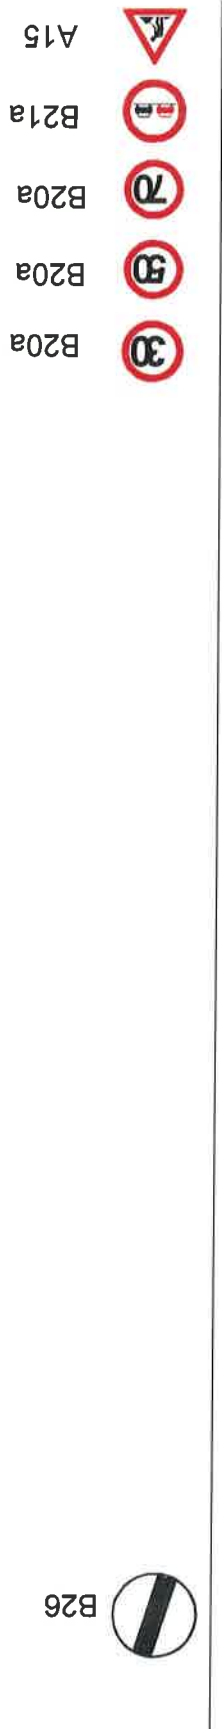

Zajištění PDZ - v obci, oprava zasahující do vozovky

- A15 
- B21a 
- B20a 
- A6b 

- B26 


- B26 



Z4

- A6b 
- B20a 
- B21a 
- A15 

Zajištění PDZ - mimo obec, oprava zasahující do vozovky

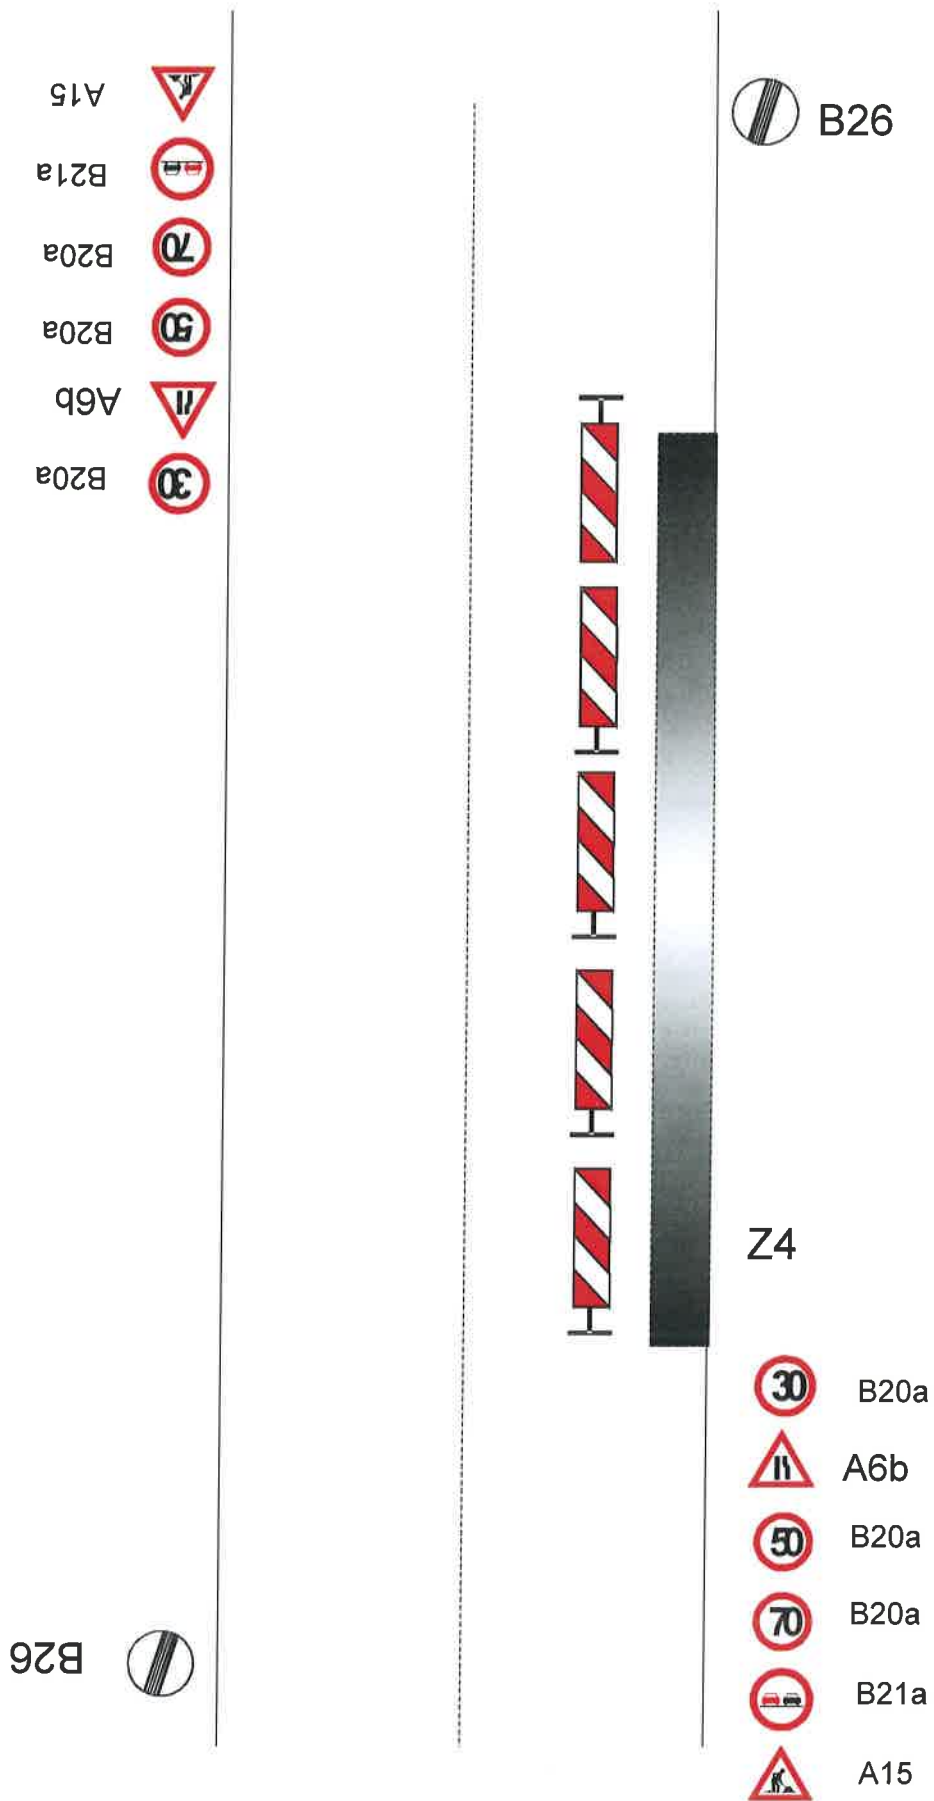

Zajištění PDZ - v obci, uzavírka 1 jízdního pruhu

- A15 
- B21a 
- A6b 
- B20a 
- P8 

B26 

B26 

Z4



Z4

P7 

B20a 

A6b 

B21a 

A15 

Zajištění PDZ - mimo obec, uzavírka 1 jízdního pruhu


- A15
- B21a
- B20a
- B20a
- A6b
- B20a
- P8

B26



-
- B20a
- A6b
- B20a
- B20a
- B21a
- A15

Zajištění PDZ - v obci, uzavírka 1 jízdního pruhu, řízení provozu světelným signalizačním zařízením

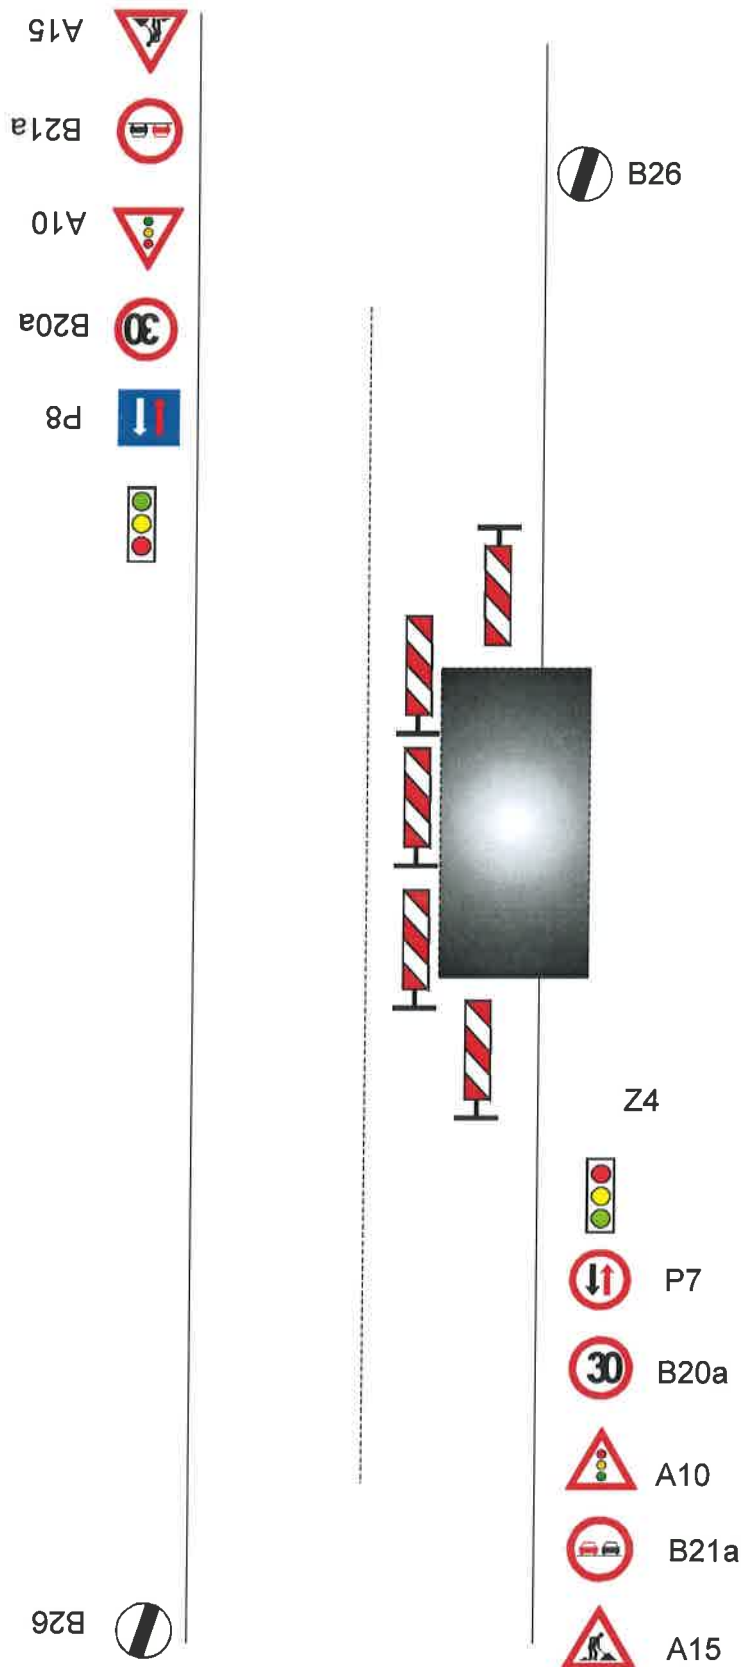

Zajištění PDZ - mimo obec, uzavírka 1 jízdního pruhu, řízení provozu světelným signalizačním zařízením

- A15 
- B21a 
- B20a 
- B20a 
- A10 
- B20a 
- P8 

